


PLANTA DISTRIBUCION Y COTAS +0.00

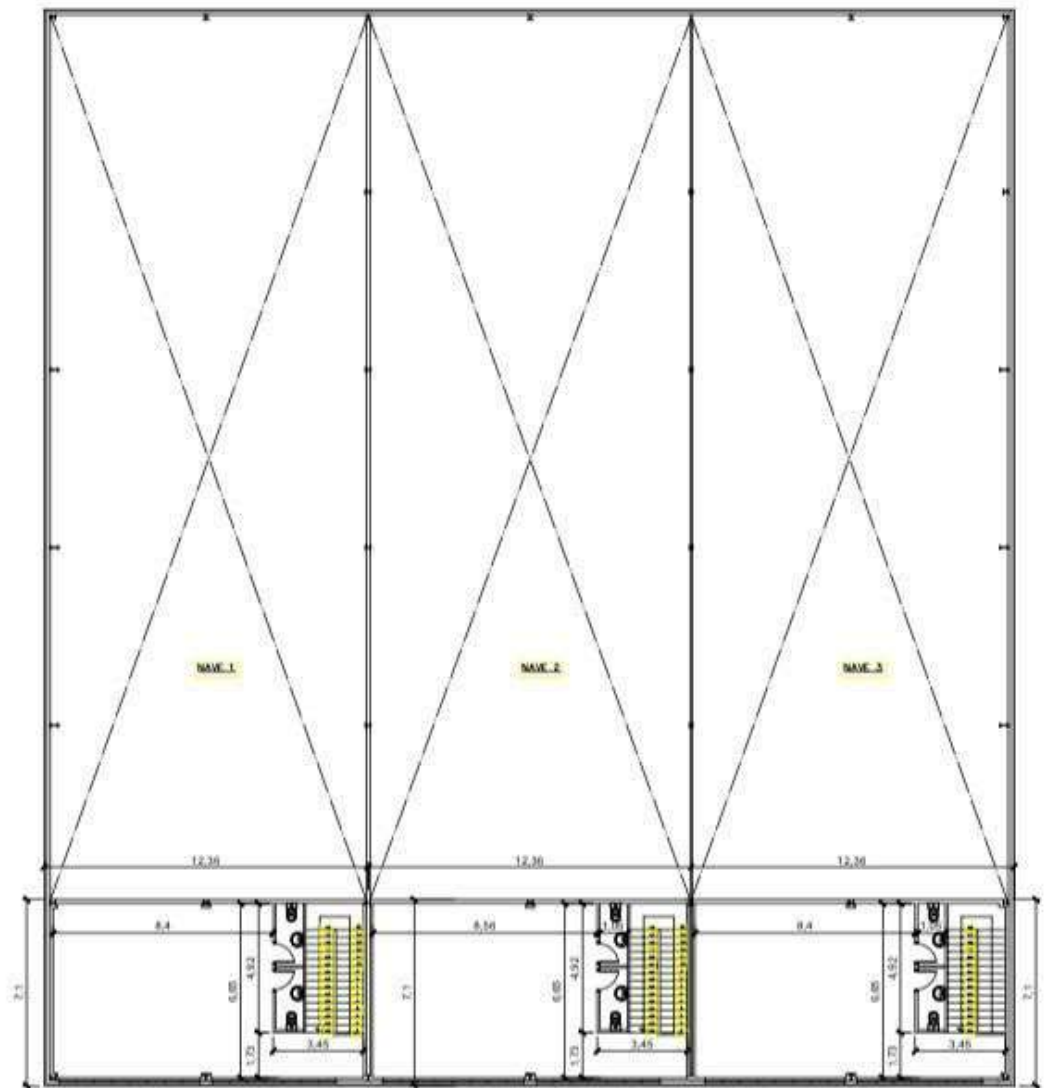


PLANTA DISTRIBUCION Y COTAS +5.28

CUADROS DE SUPERFICIES CONSTRUIDAS


NAVE INTERIORES	
PLANTA BAJA	Superficie CONSTRUIDA (m <sup>2</sup> )
NAVE 1	214
NAVE 2	428
	500
PLANTA PRIMERA	Superficie CONSTRUIDA (m <sup>2</sup> )
NAVE 1	214
TOTAL NAVE INTERIORES	1043

CUADROS DE SUPERFICIES CONSTRUIDAS

TOTAL NAVE INTERIORES	1043
TOTAL NAVE EXTERIORES	1784

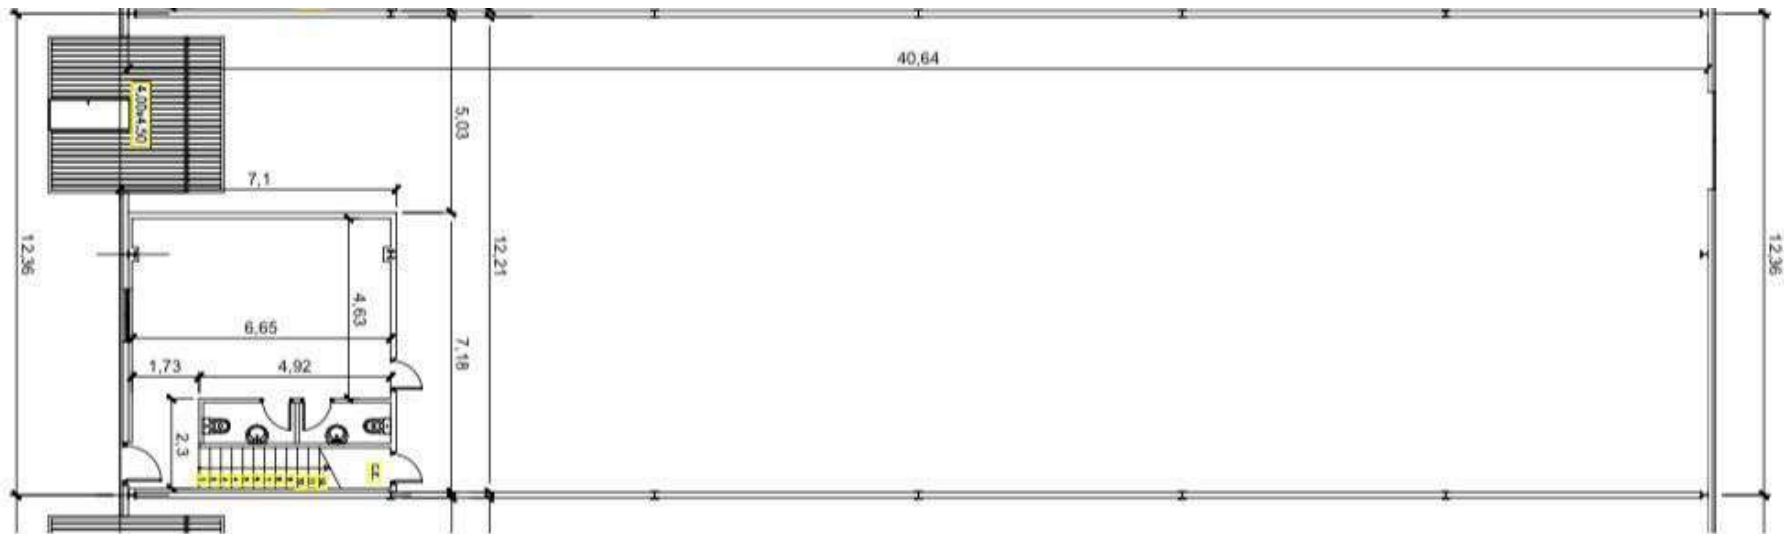


PLANTA DISTRIBUCION Y COTAS NAVE TIPO +0.00

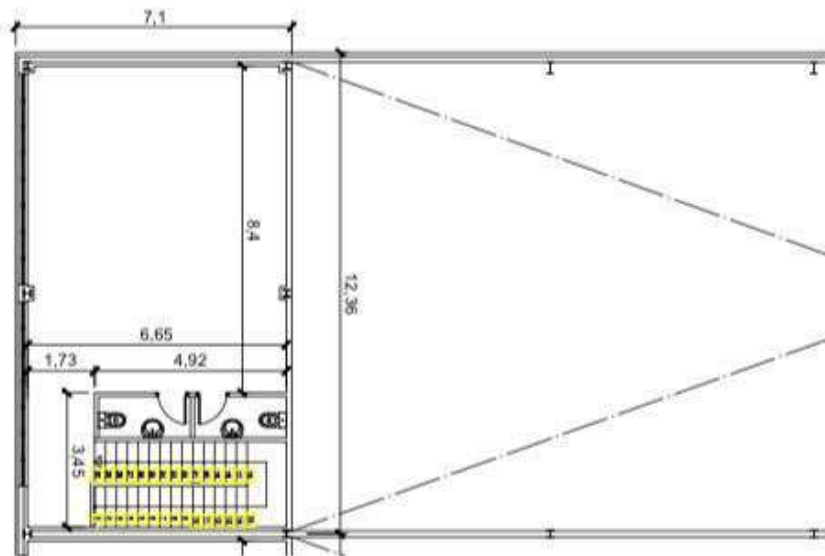


PLANTA DISTRIBUCION Y COTAS NAVE TIPO +5.28

CUADROS DE SUPERFICIES CONSTRUIDAS


NAVE TIPO TIPO	
PLANTA BAJA	
	Superficie Construida (m <sup>2</sup> )
LOCAL	51.4
NAVE	456.8
	508.2
PLANTA PRIMERA	
	Superficie Construida (m <sup>2</sup> )
OFICINAS	67.7
TOTAL NAVE TIPO	574.9 m <sup>2</sup>

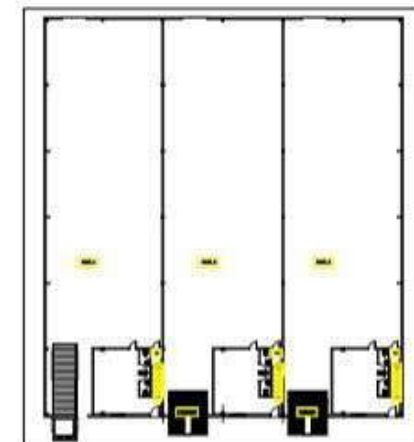


PLANTA DE REFERENCIA E:1/400

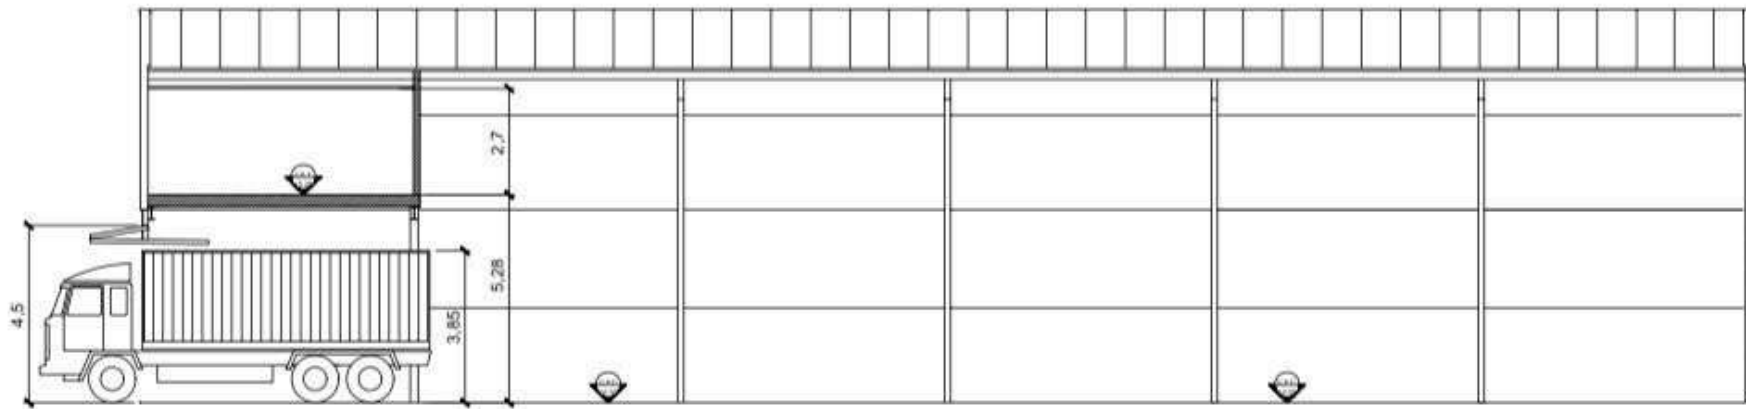


*SECCION LONGITUDINAL -S2*

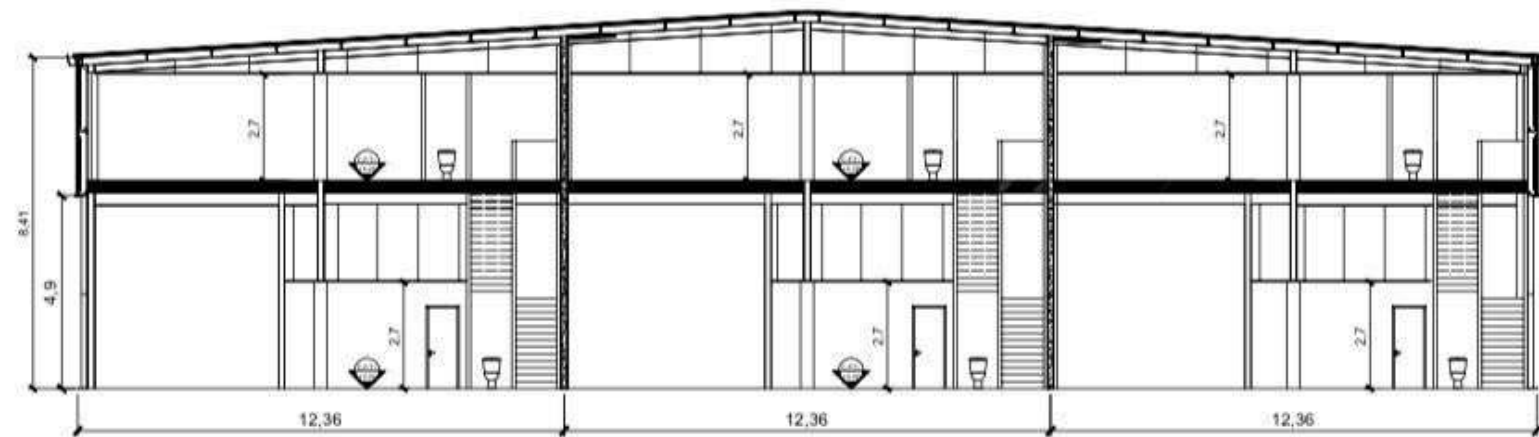

*SECCION TRANSVERSAL -S1*

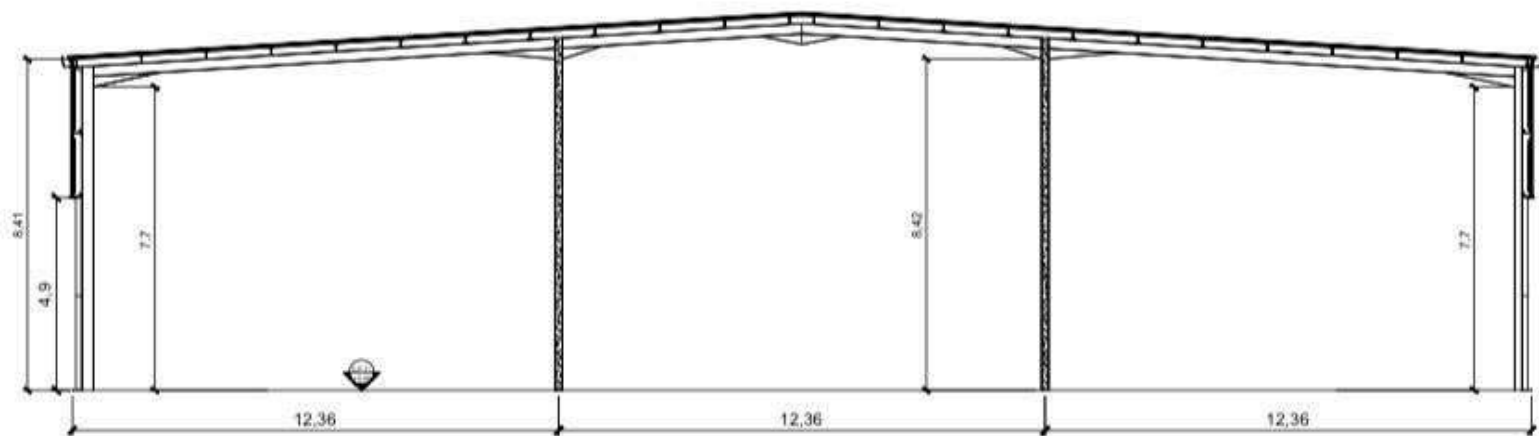

*SECCION TRANSVERSAL -S3*

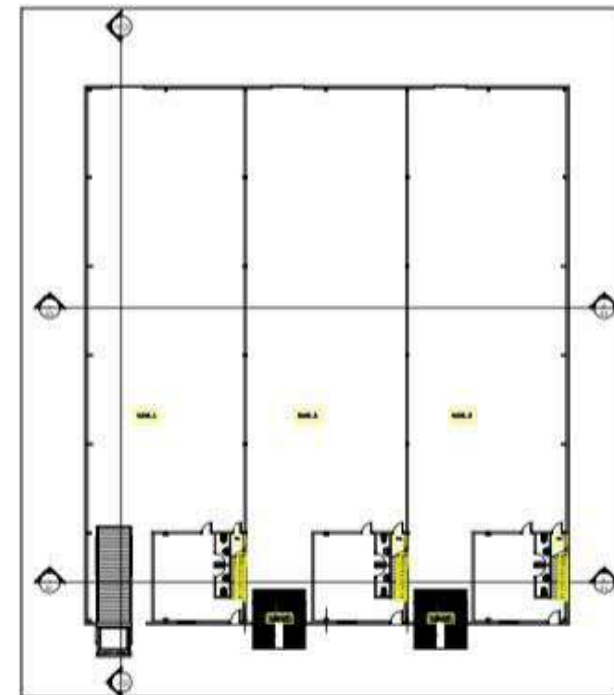

*PLANTA DE REFERENCIA E=1/300*