


ALZADO "D"
Escala 1:100 Cotas en mts.

ALZADO "A"
Escala 1:100 Cotas en mts.

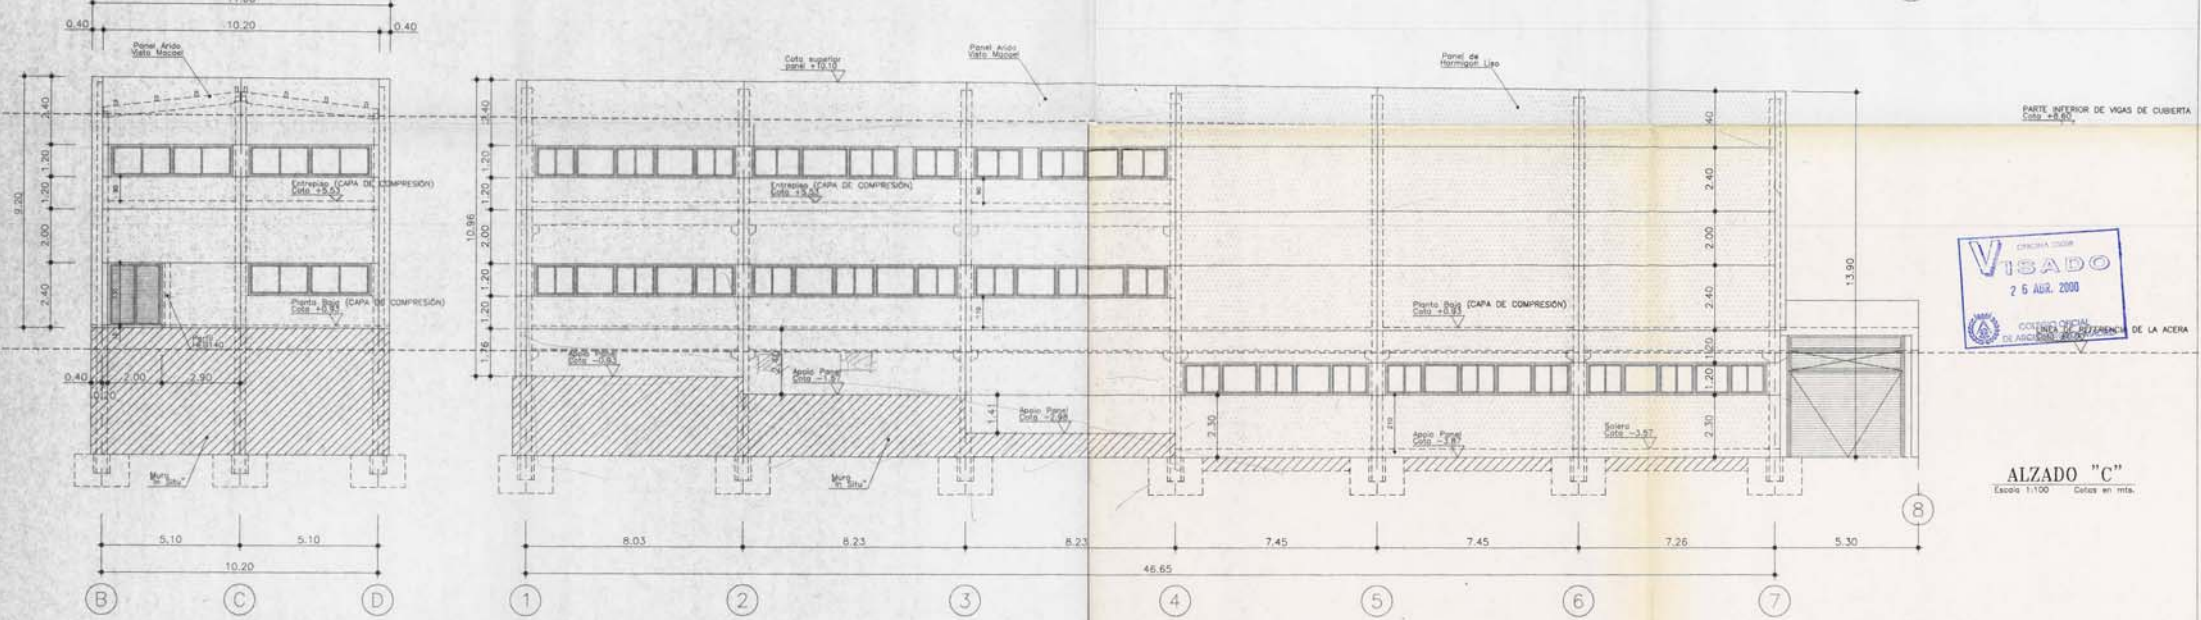

ALZADO "B"
Escala 1:100 Cotas en mts.

ALZADO "C"
Escala 1:100 Cotas en mts.

PLANTA GENERAL



PROYECTO DE EJECUCIÓN DE NAVE INDUSTRIAL SIN USO DEFINIDO SITUADO EN LA AVDA/ DE LA TÉCNICA PARCELA A-1, POL. IND. "SANTA ANA" RIVAS VACAMADRO (MAURO)		N. PROYECTO: M-003/2.000
CONTENIDO: ALZADOS		N. PLANO: 6.
Fecha: MARZO DE 2.000	Escala: 1/100	Plot: 10x1
EL ARQUITECTO: <i>[Signature]</i>		LA PROPIEDAD: <i>[Signature]</i>

