



ESCALA 1/150

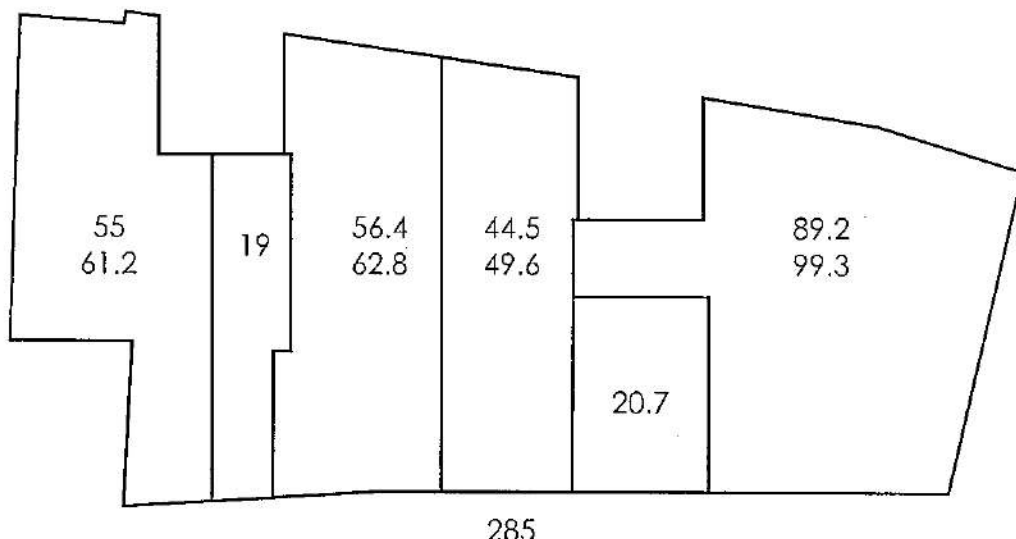

p.baja

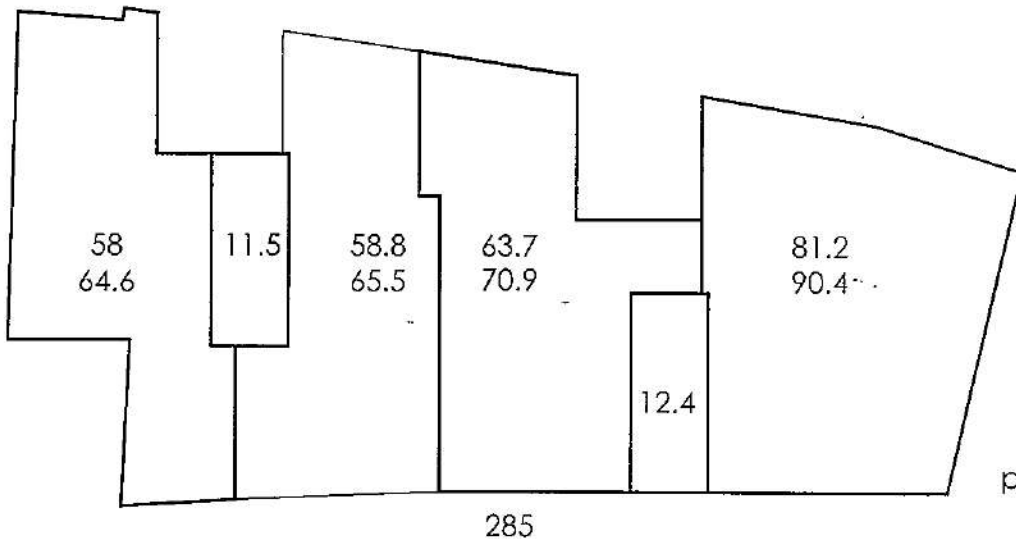



p.primera



p.bajocubierta

285
ST= 285x3= 855

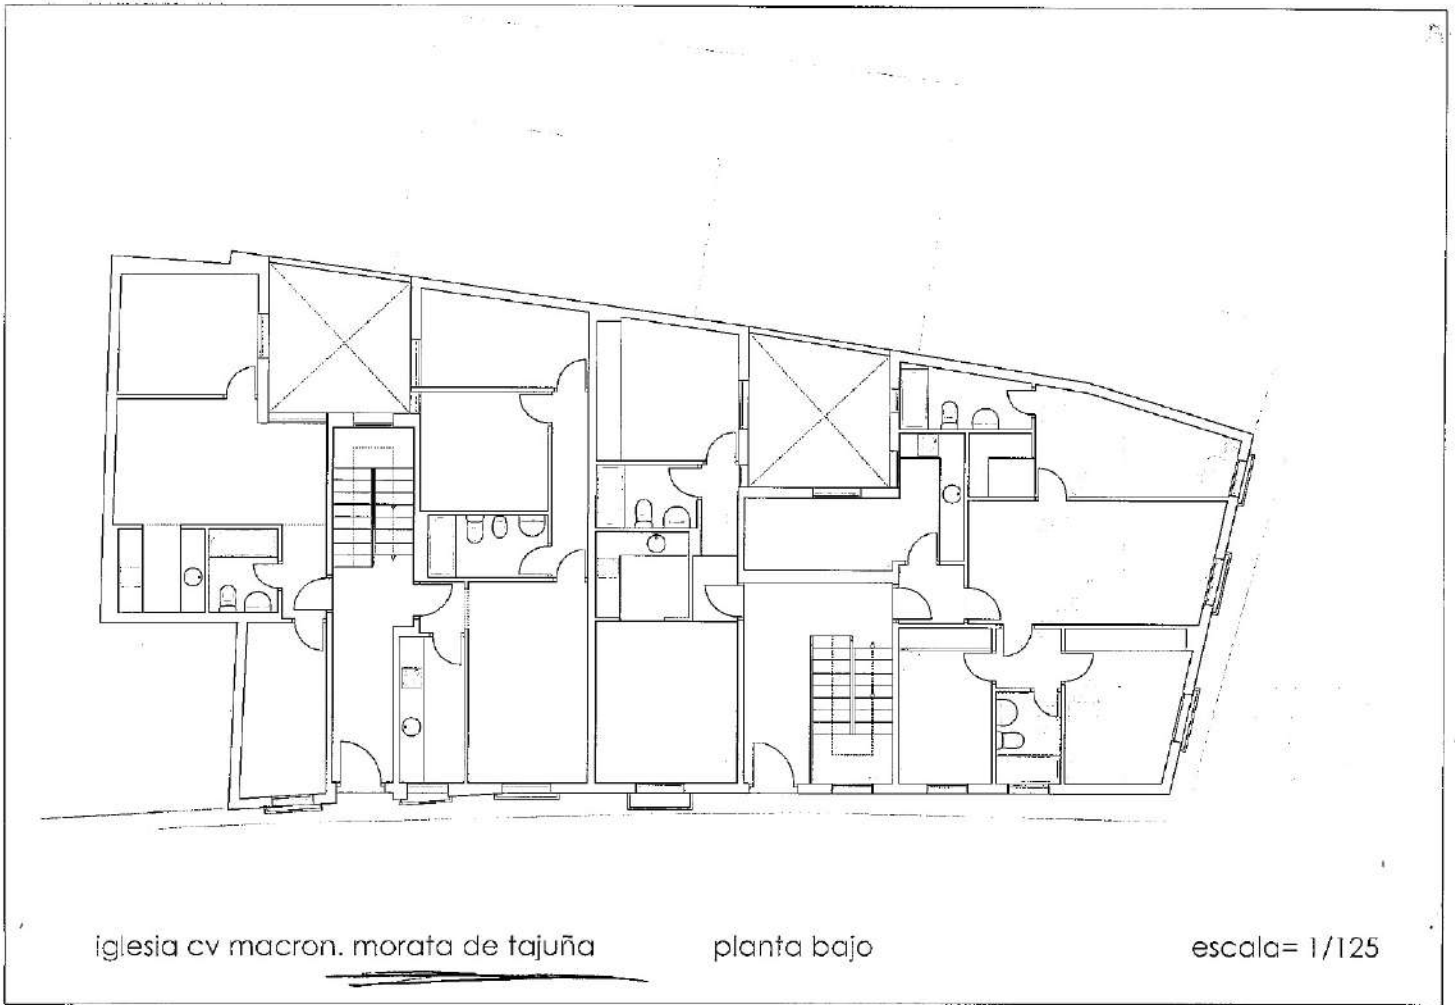


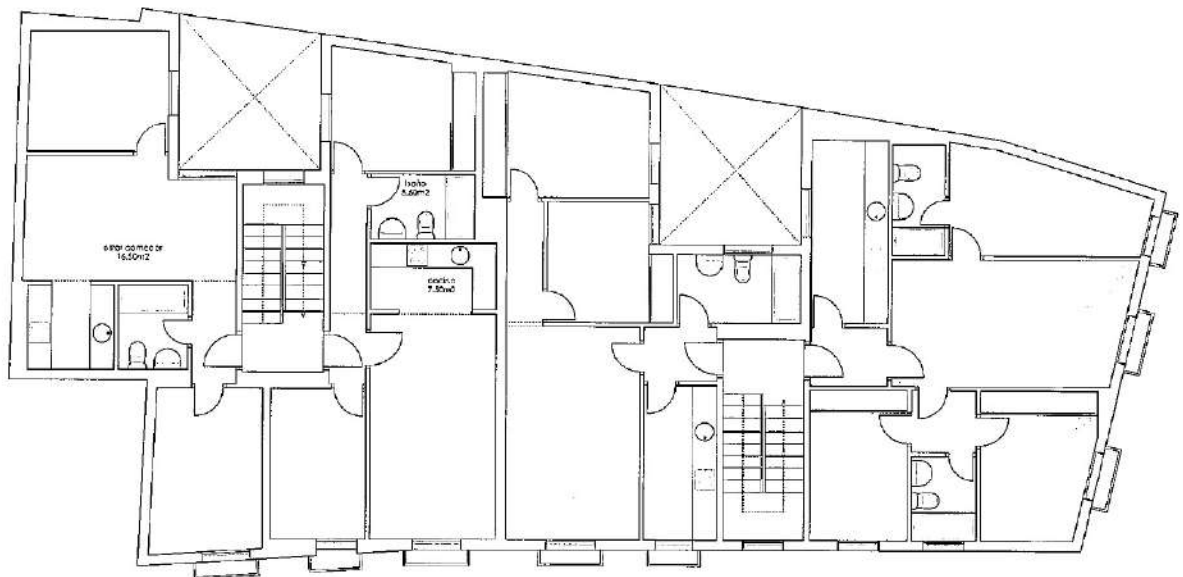

iglesia cv macron. morata de tajuña

planta primera


escala= 1/125

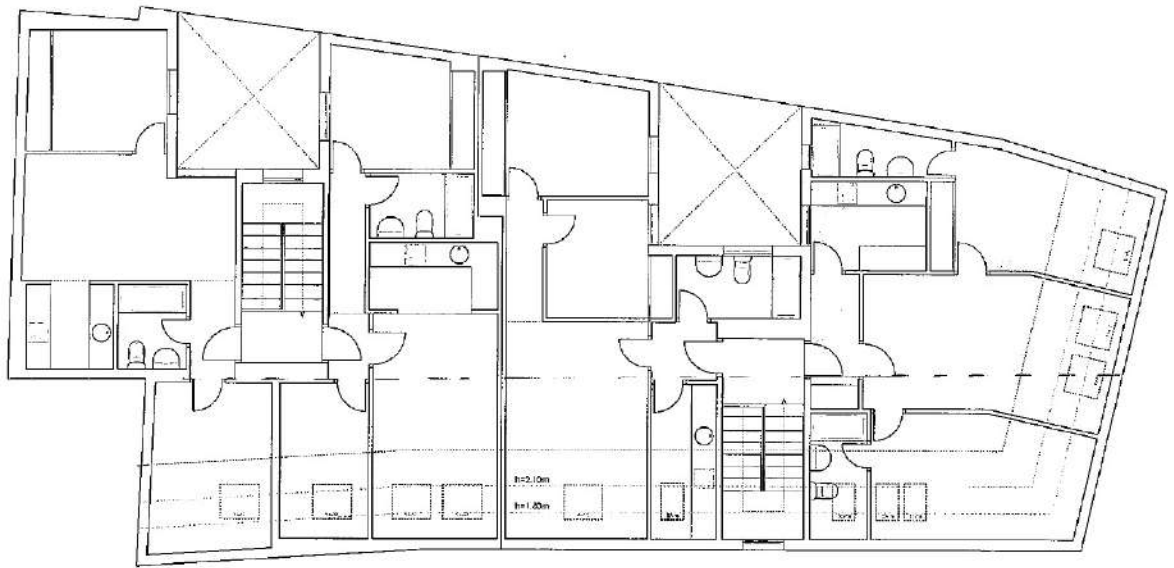

iglesia cv macron. morata de tajuña

planta bajo cubierta

escala= 1/125

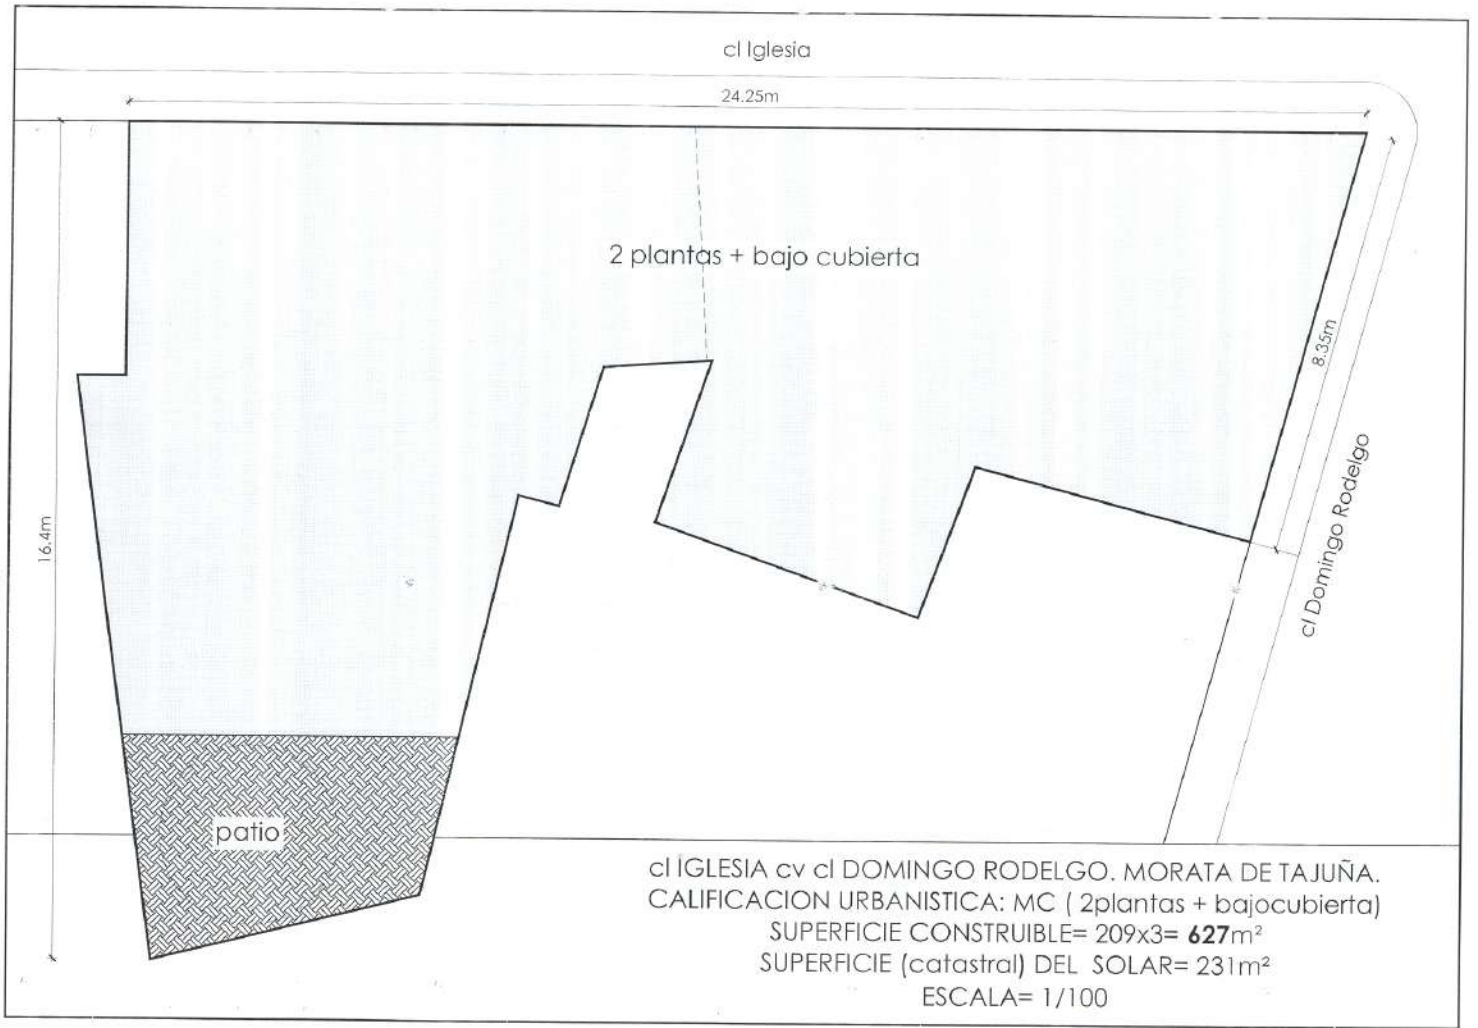

cl IGLESIA cv cl DOMINGO RODELGO. MORATA DE TAJUÑA.
CALIFICACION URBANISTICA: MC (2plantas + bajocubierta)
SUPERFICIE CONSTRUIBLE= 209x3= **627**m²
SUPERFICIE (catastral) DEL SOLAR= 231m²
ESCALA= 1/100