


BLOQUE - K

CARRER PERE I PONS, N° 9-11
DE BARCELONA

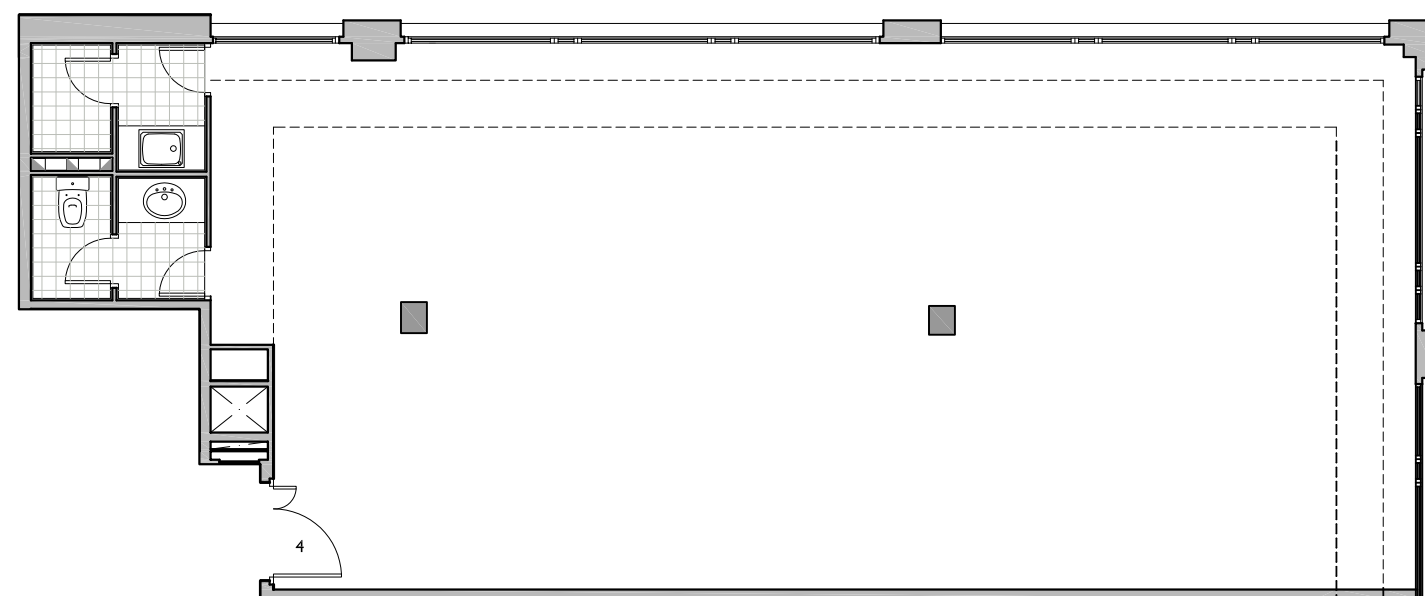

NOTA:
"El present document serveix a efectes il·lustratius.
El seu contingut no constitueix contracte, no garantia"

FITXER	BLOQUE-K-P12B		DATA	MARÇ 2012
REF.	139201124			
BLOC	ESCALA	PIS	PORTA	
--	--	12	4	
VERSIO	ESCALA GRAFICA			
--	0 1 2 3 4			
ESCALA (Din A3)	1/100			