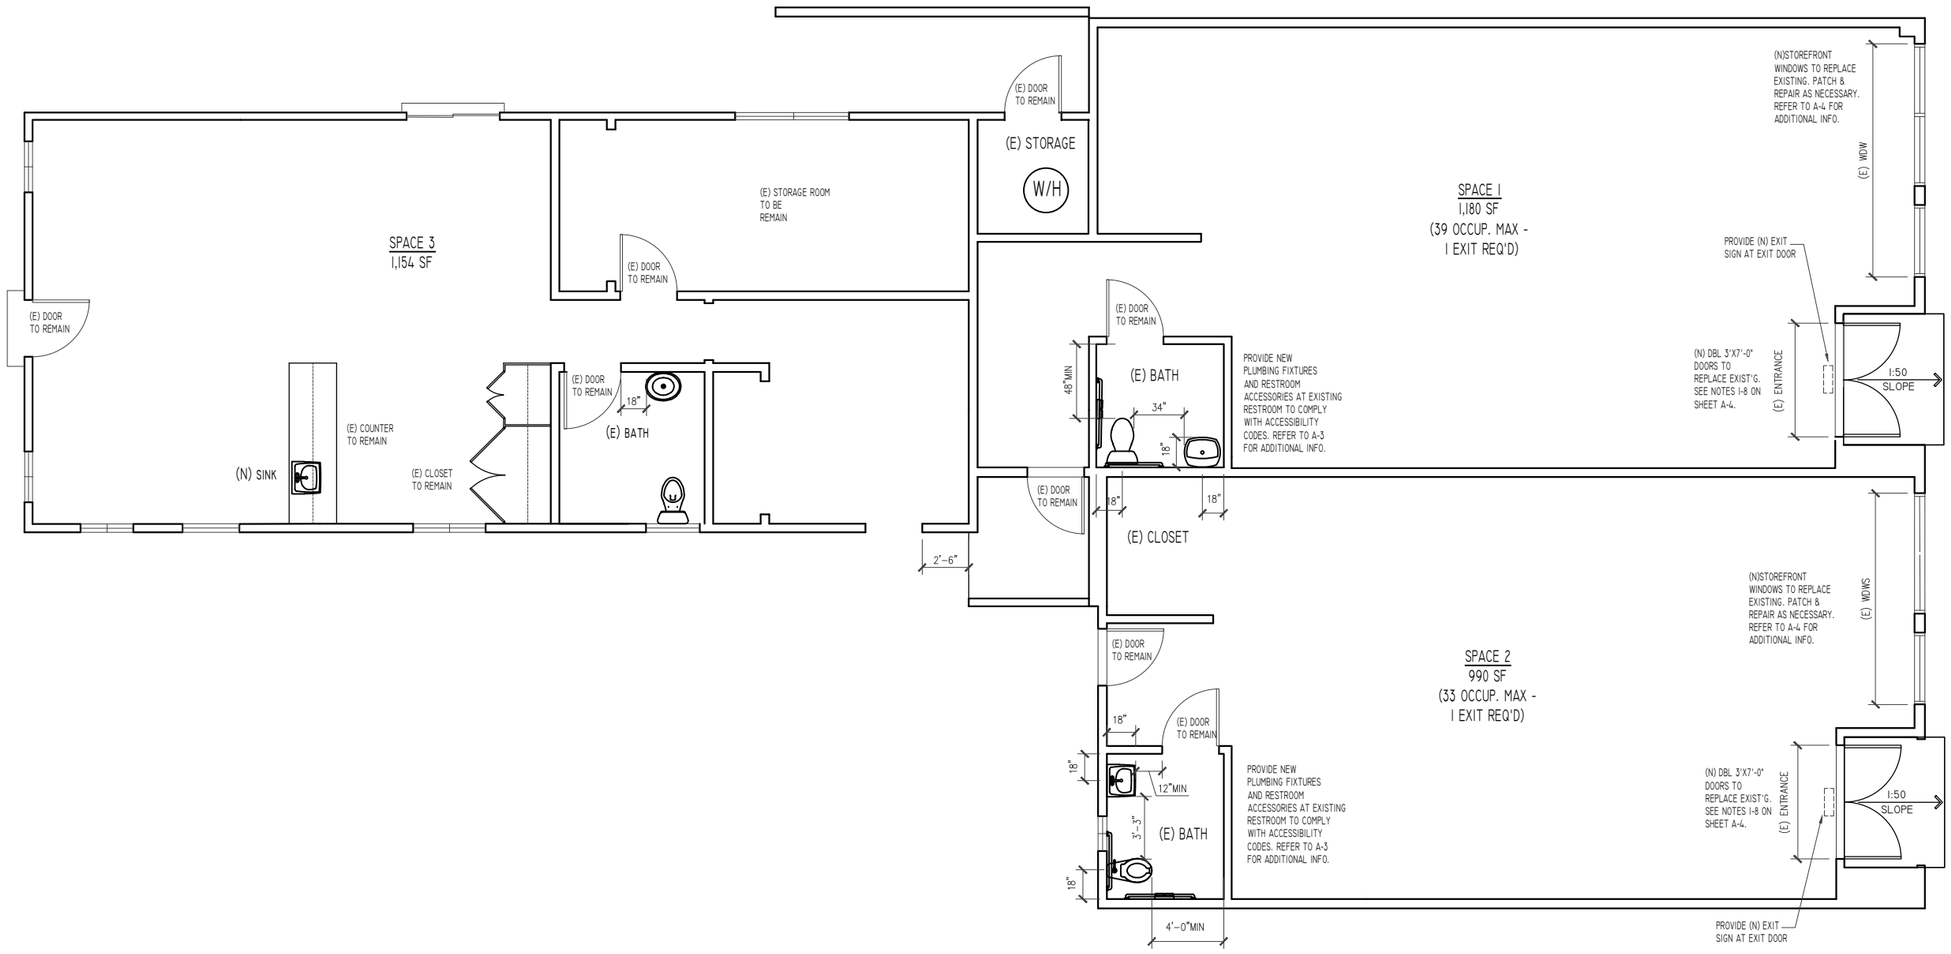

FLOOR PLAN

NORTH

1/4" = 1'-0"

Project 2351 LINCOLN BLVD

Description FLOOR PLAN

Issue/Rev 04.19.17 | 05.01.17 REV | 05.23.17 REV

Scale: 1/4" = 1'- 0:"

By

A-2