
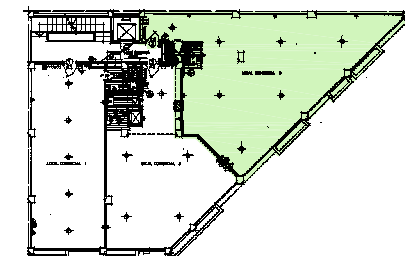


URGELL-FLORIDABLANCA

CARRER COMTE D'URGELL, N° 21 XAMFRÀ
CARRER FLORIDABLANCA, N° 120
DE BARCELONA

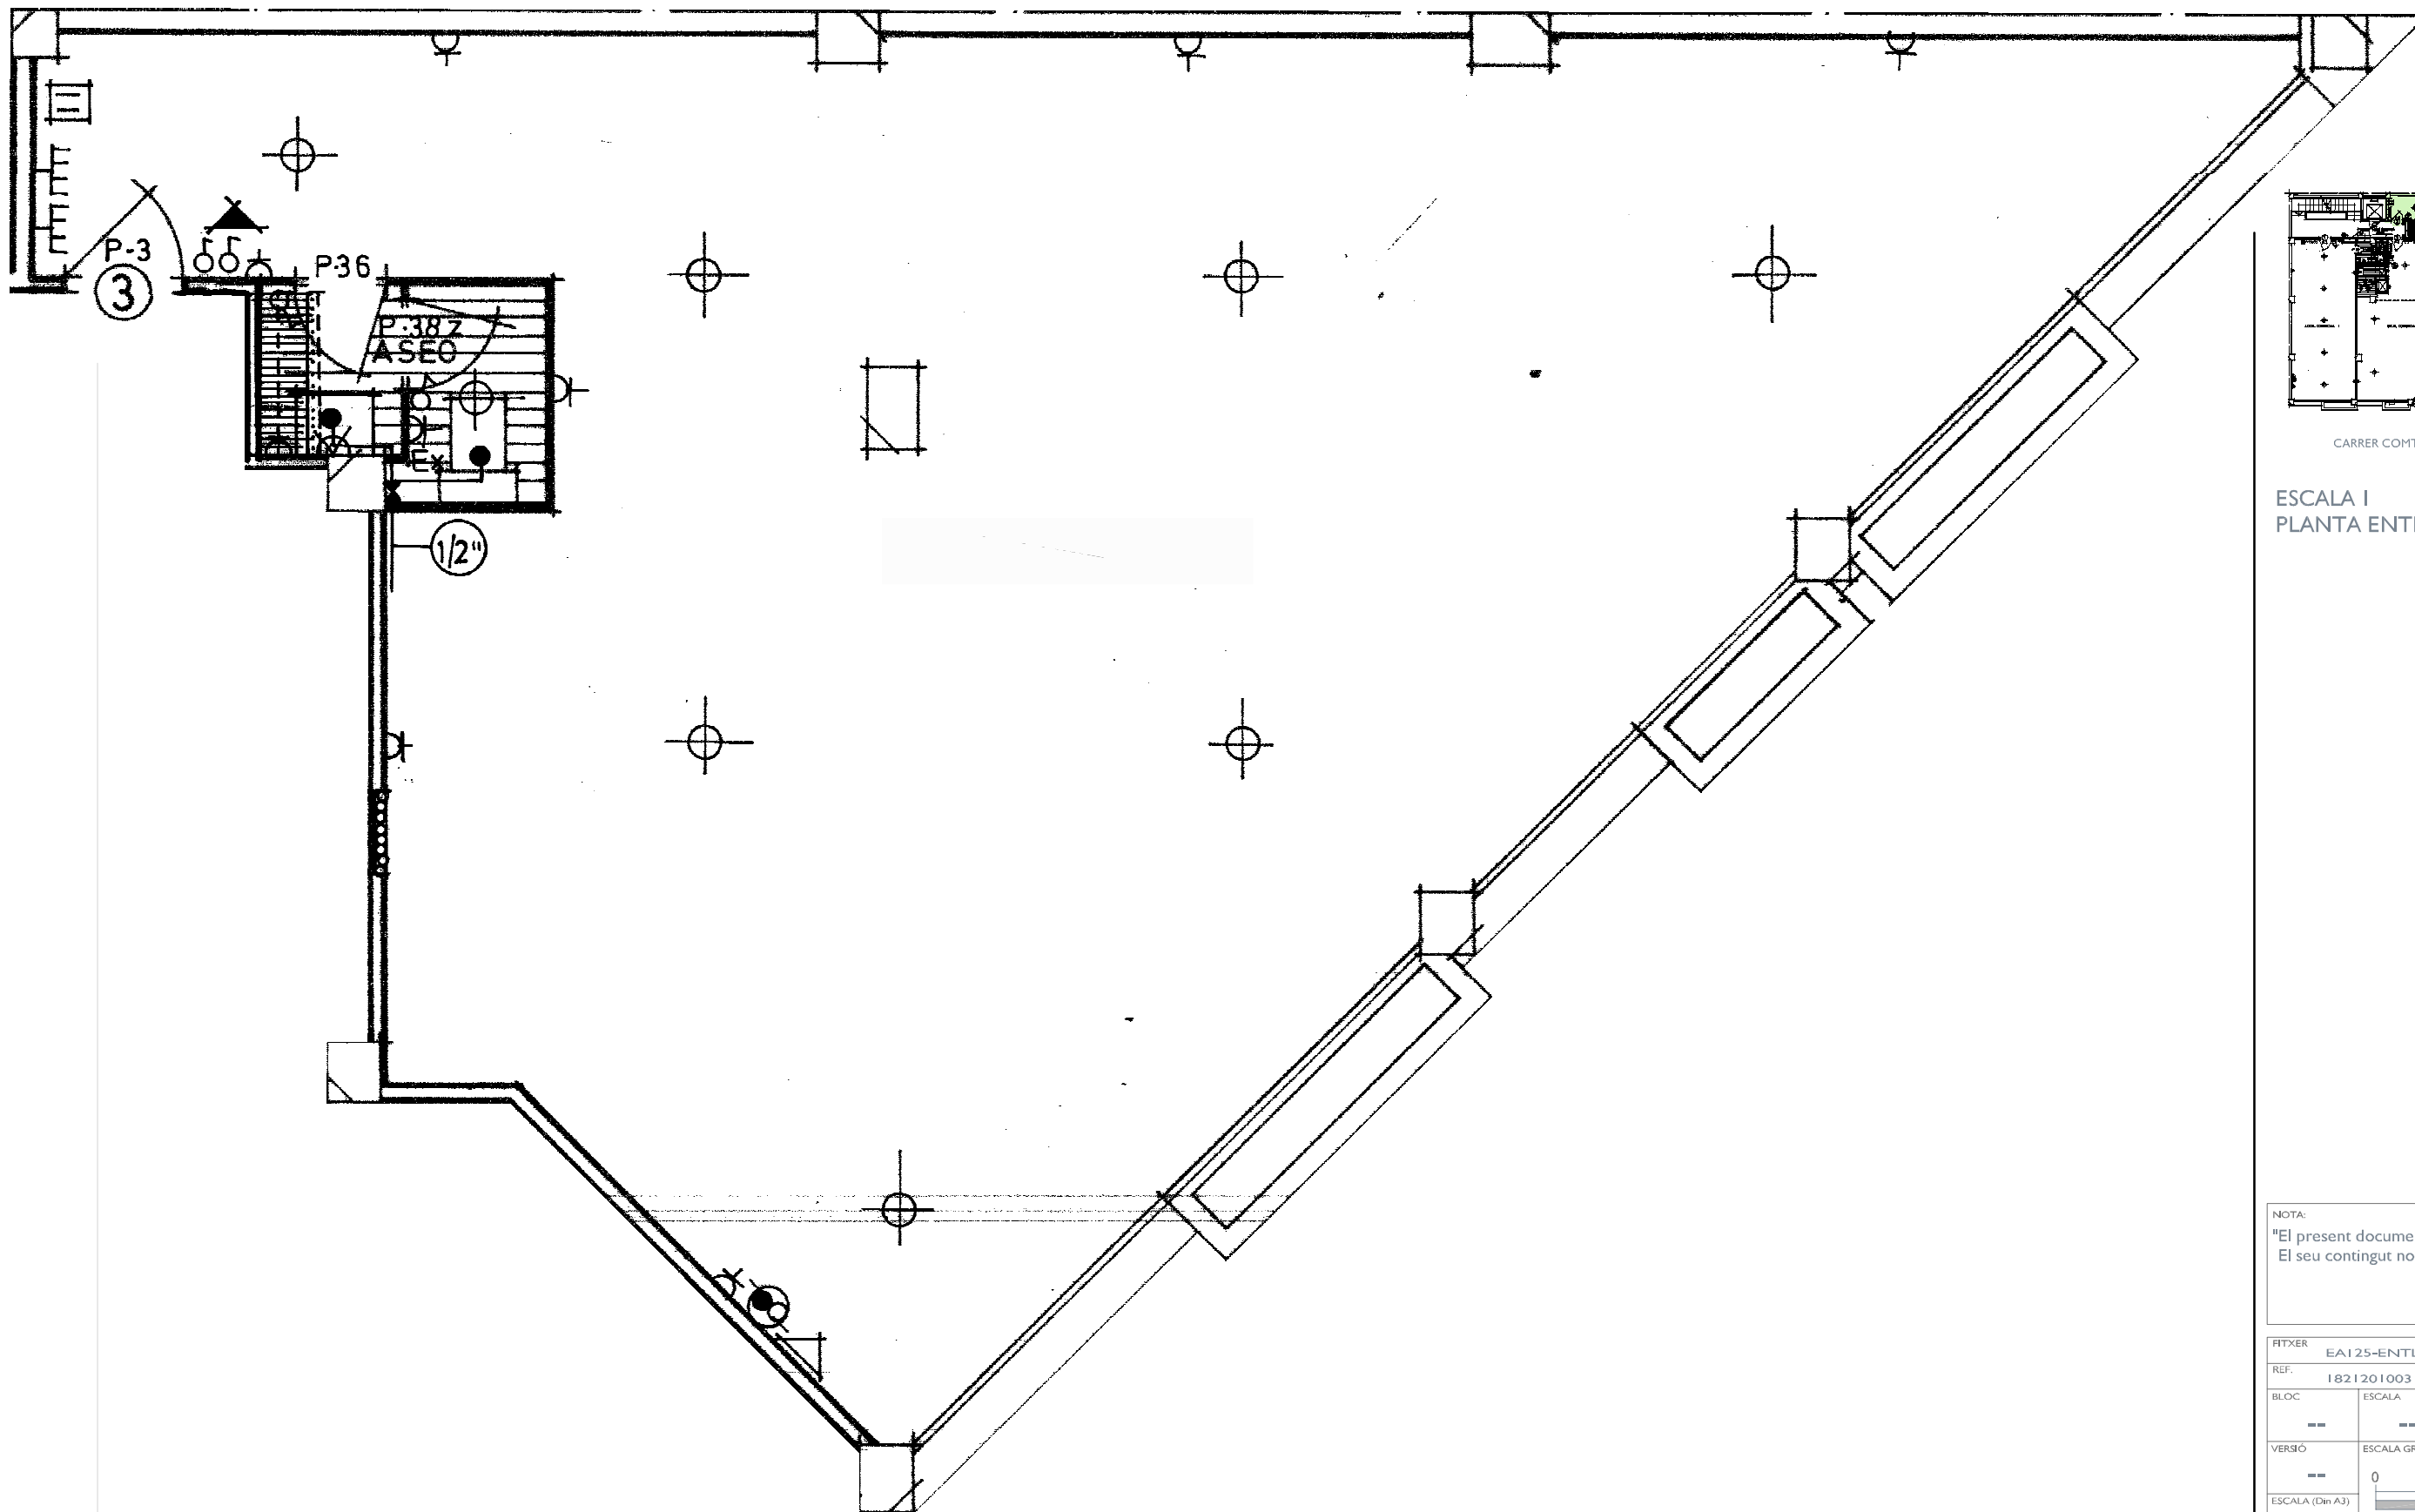

CARRER COMTE D'URGELL

CARRER FLORIDABLANCA

ESCALA I
PLANTA ENTRESÒL - LOCAL 3ª

NOTA:
"El present document serveix a efectes il·lustratius.
El seu contingut no constitueix contracte, no garantia"

PTXER	EA125-ENTL	DATA	SETEMBRE - 2014	
REF.	I821201003			
BLOC	--	ESCALA	PIS	OFICINA
		--	ENTL	3
VERSIO	ESCALA GRAFICA			
	0 0,5 1 1,5 2			
ESCALA (Din A3)	1/50			