

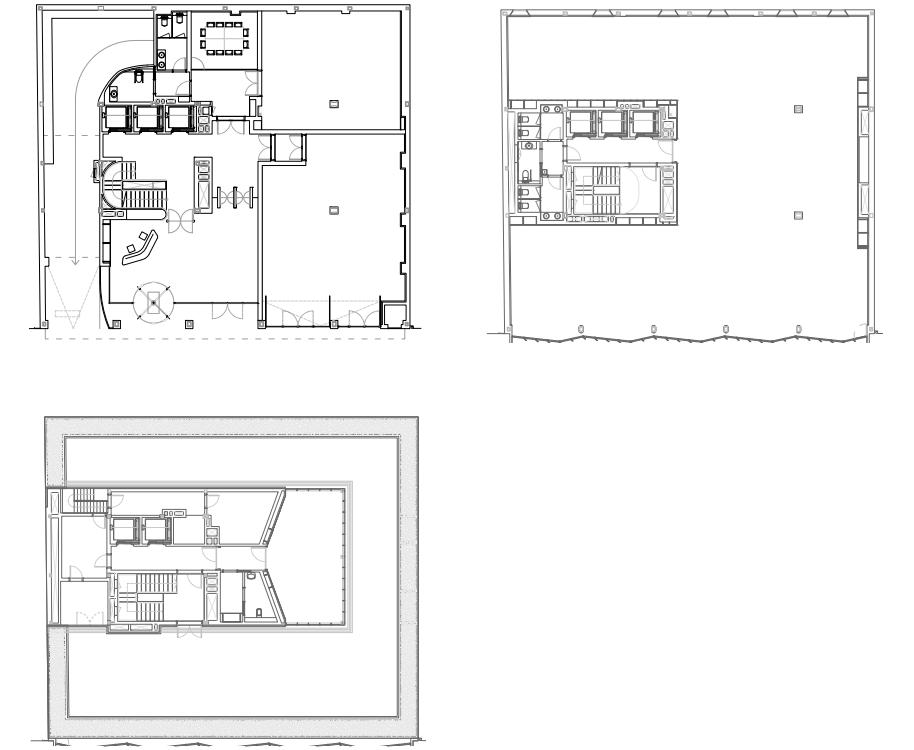
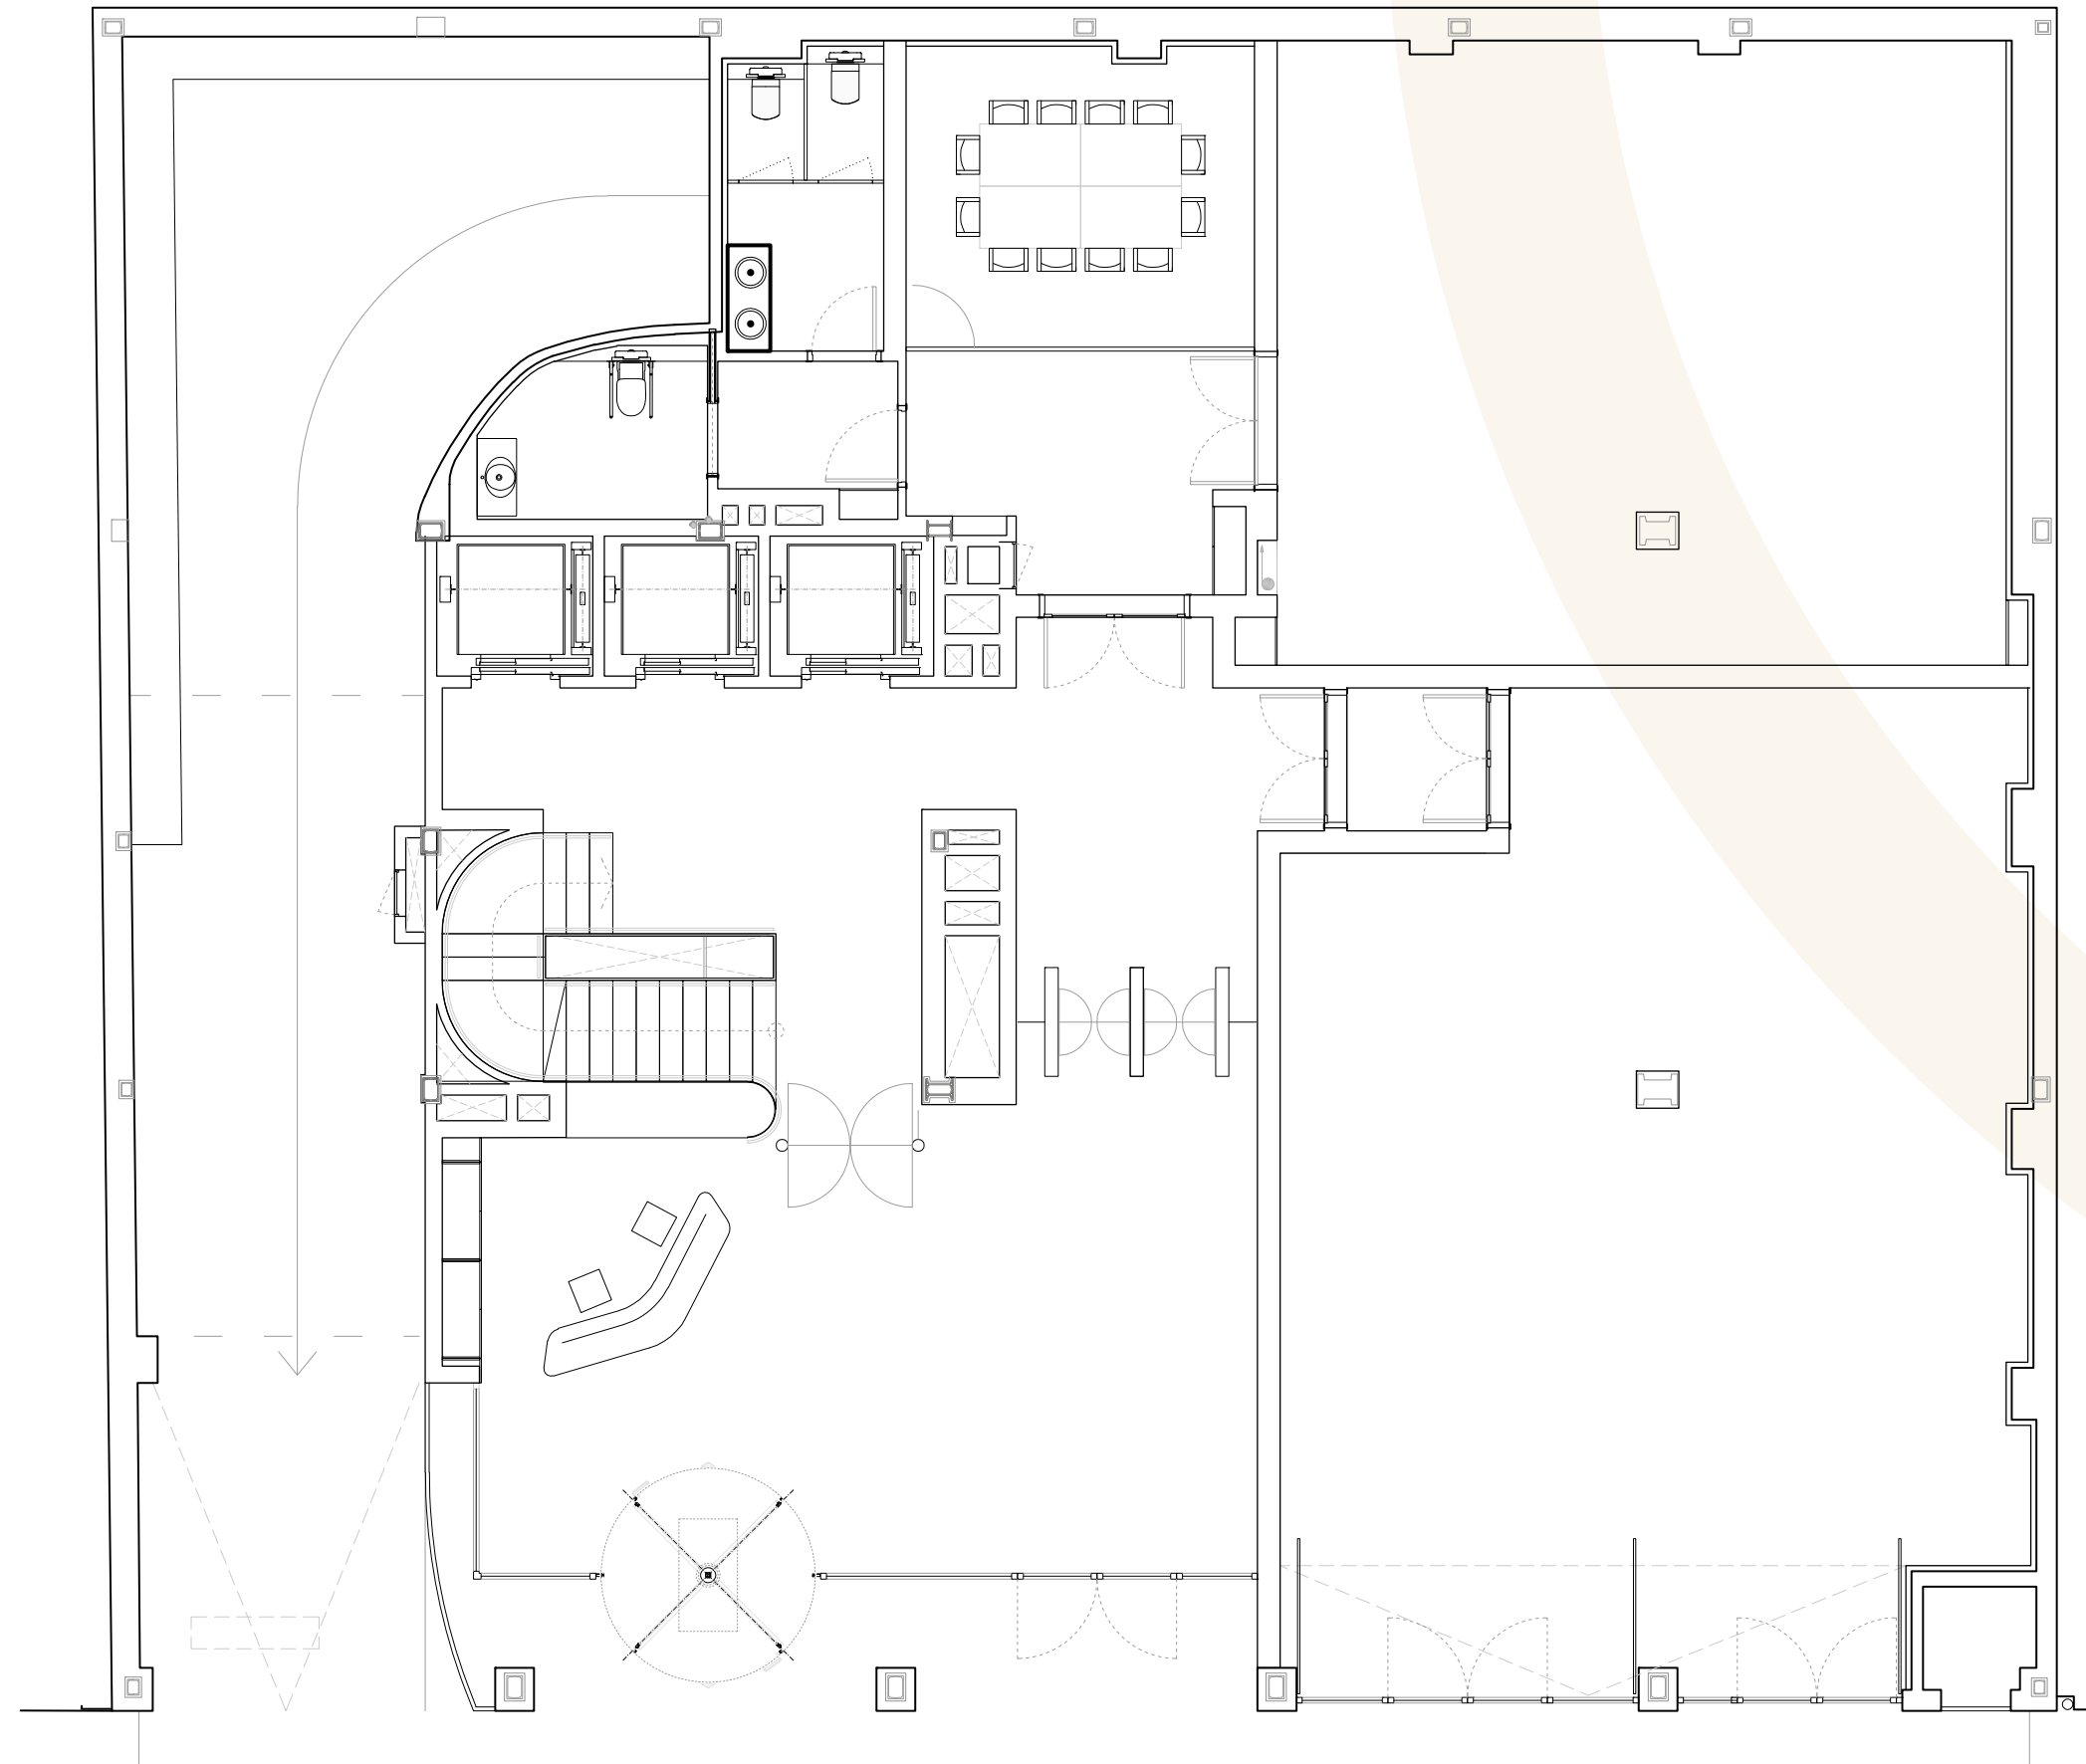


PLANO PLANTA BAJA

PLANOS

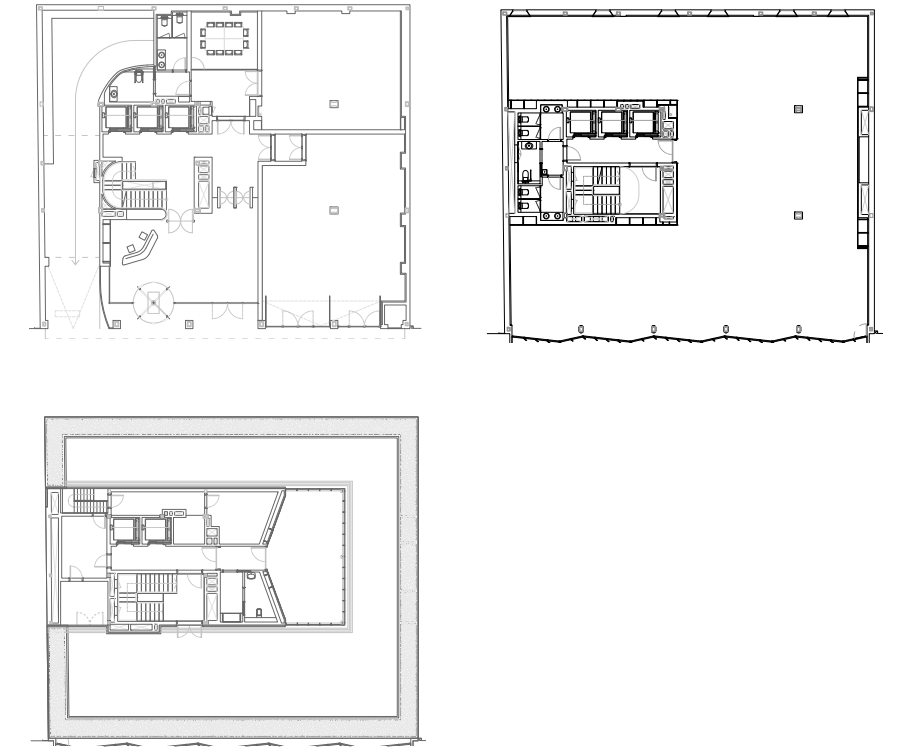

PLANO PLANTA TIPO

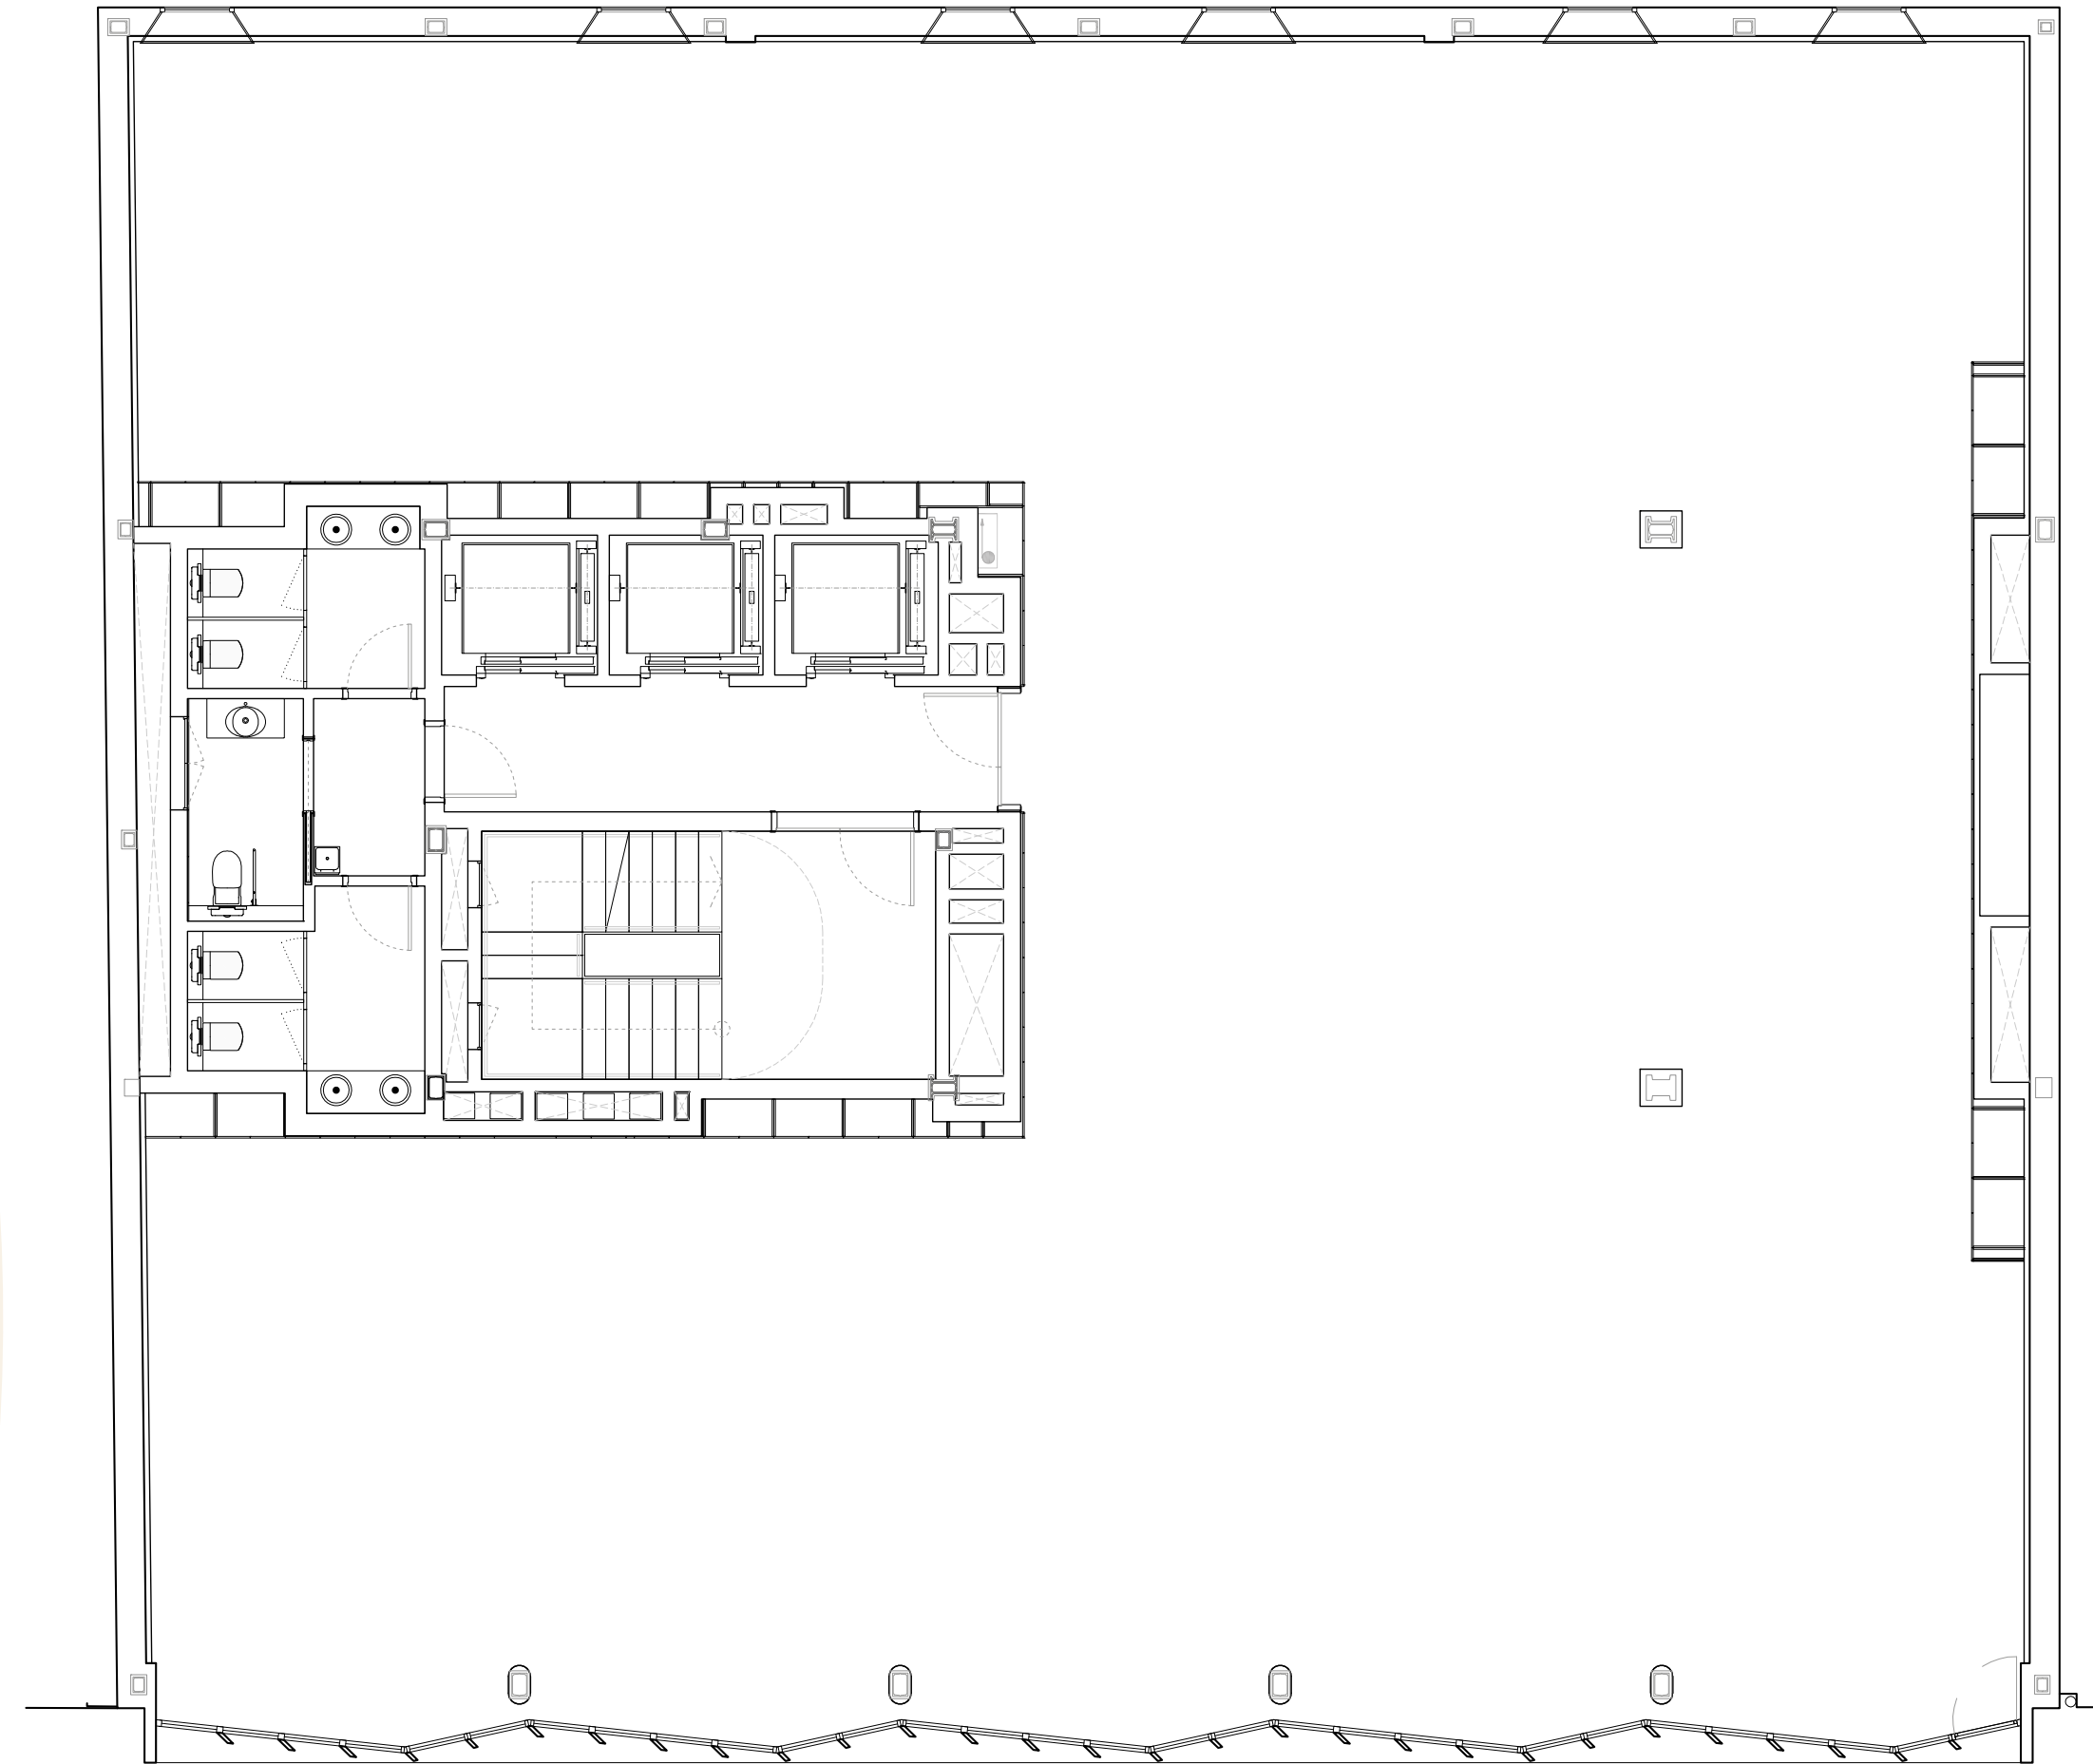

PLANOS



PLANO PLANTA ÁTICO

PLANOS

