

SUPERFICIE LOCAL: 1.145,00m2




OFICINAS EN CALLE DE LA RIBEIRA DEL LOIRA, 36-50  
EDIFICIO 2, PLANTA 5º, 28042, MADRID

CLIENTE:  
MERLIN PROPERTIES

CONTENIDO:  
DISTRIBUCIÓN INTERIOR

ESCALA:  
1/175

FECHA:  
18 DE AGOSTO DE 2021

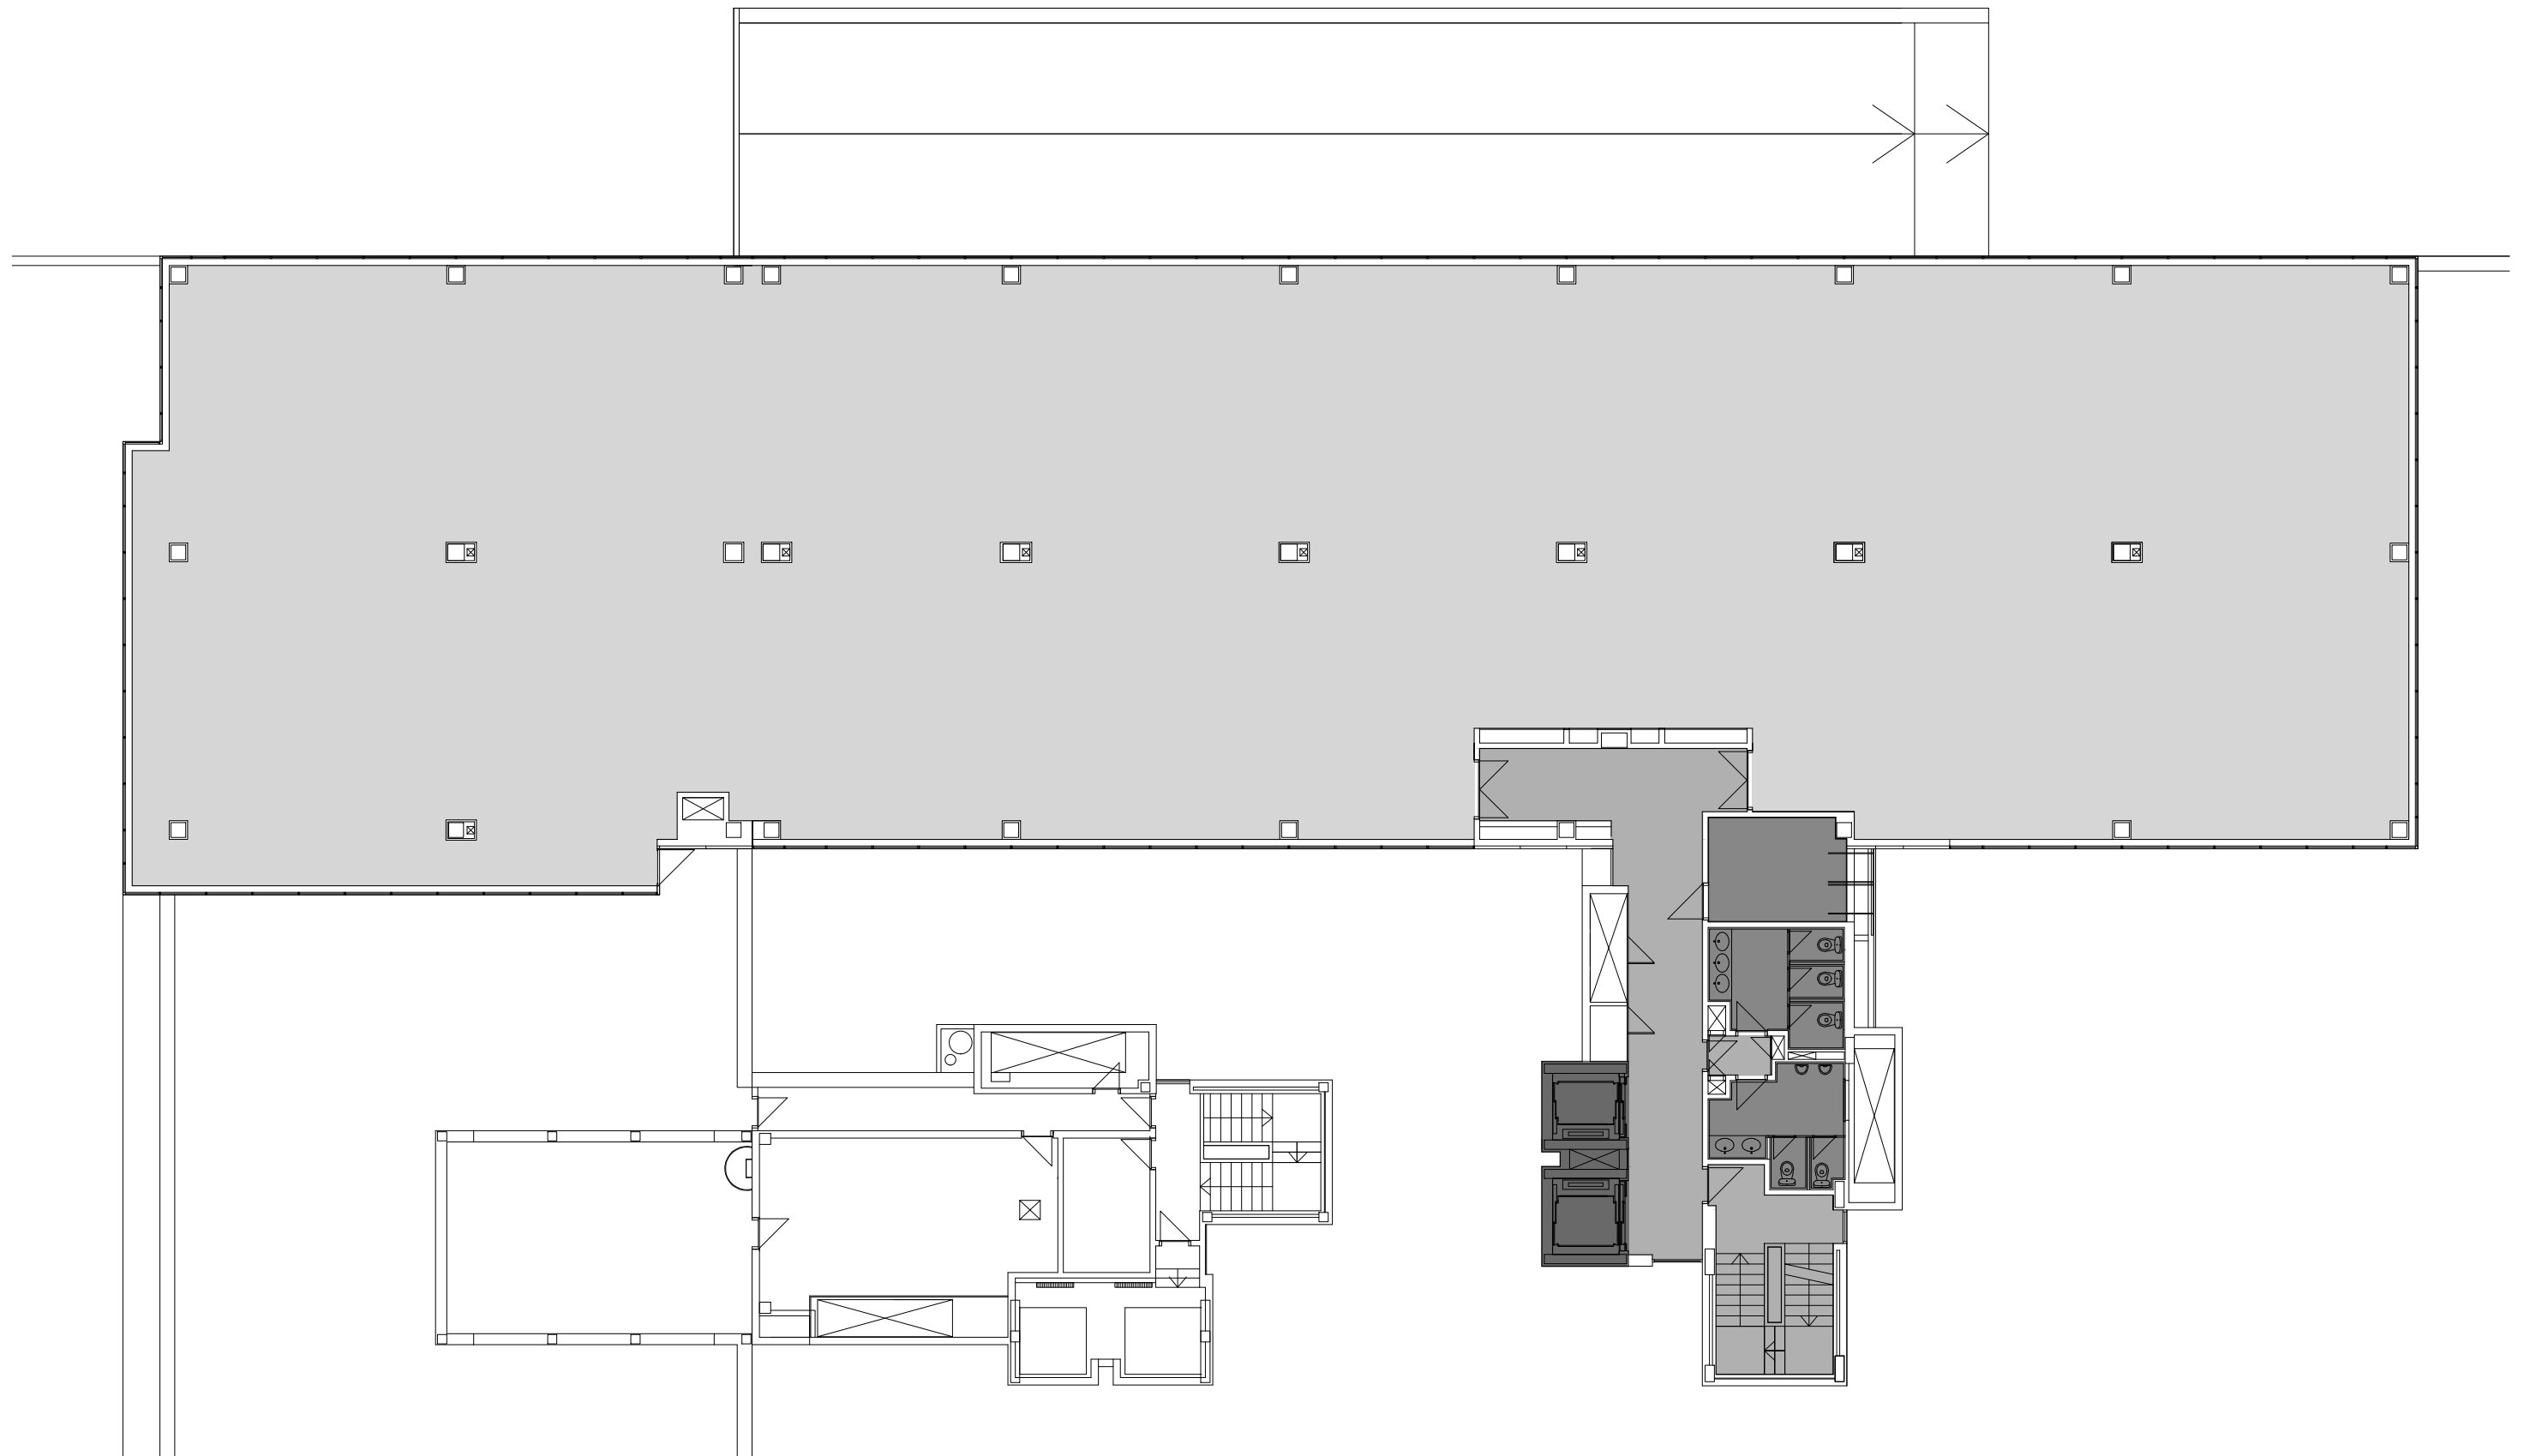

LEYENDA DE SECTORIZACIÓN:

- CIRCULACIÓN
- LOCALES DE OFICINA
- ASCENSORES Y MONTACARGAS
- ASEOS Y CUARTOS DE LIMPIEZA



OFICINAS EN CALLE DE LA RIBEIRA DEL LOIRA, 36-50  
EDIFICIO 2, PLANTA 5º, 28042, MADRID


CLIENTE:  
MERLIN PROPERTIES

CONTENIDO:  
PLANO DE SECTORIZACIÓN

ESCALA:  
1/175

FECHA:  
18 DE AGOSTO DE 2021

SUPERFICIE LOCAL: 1.145,00m2

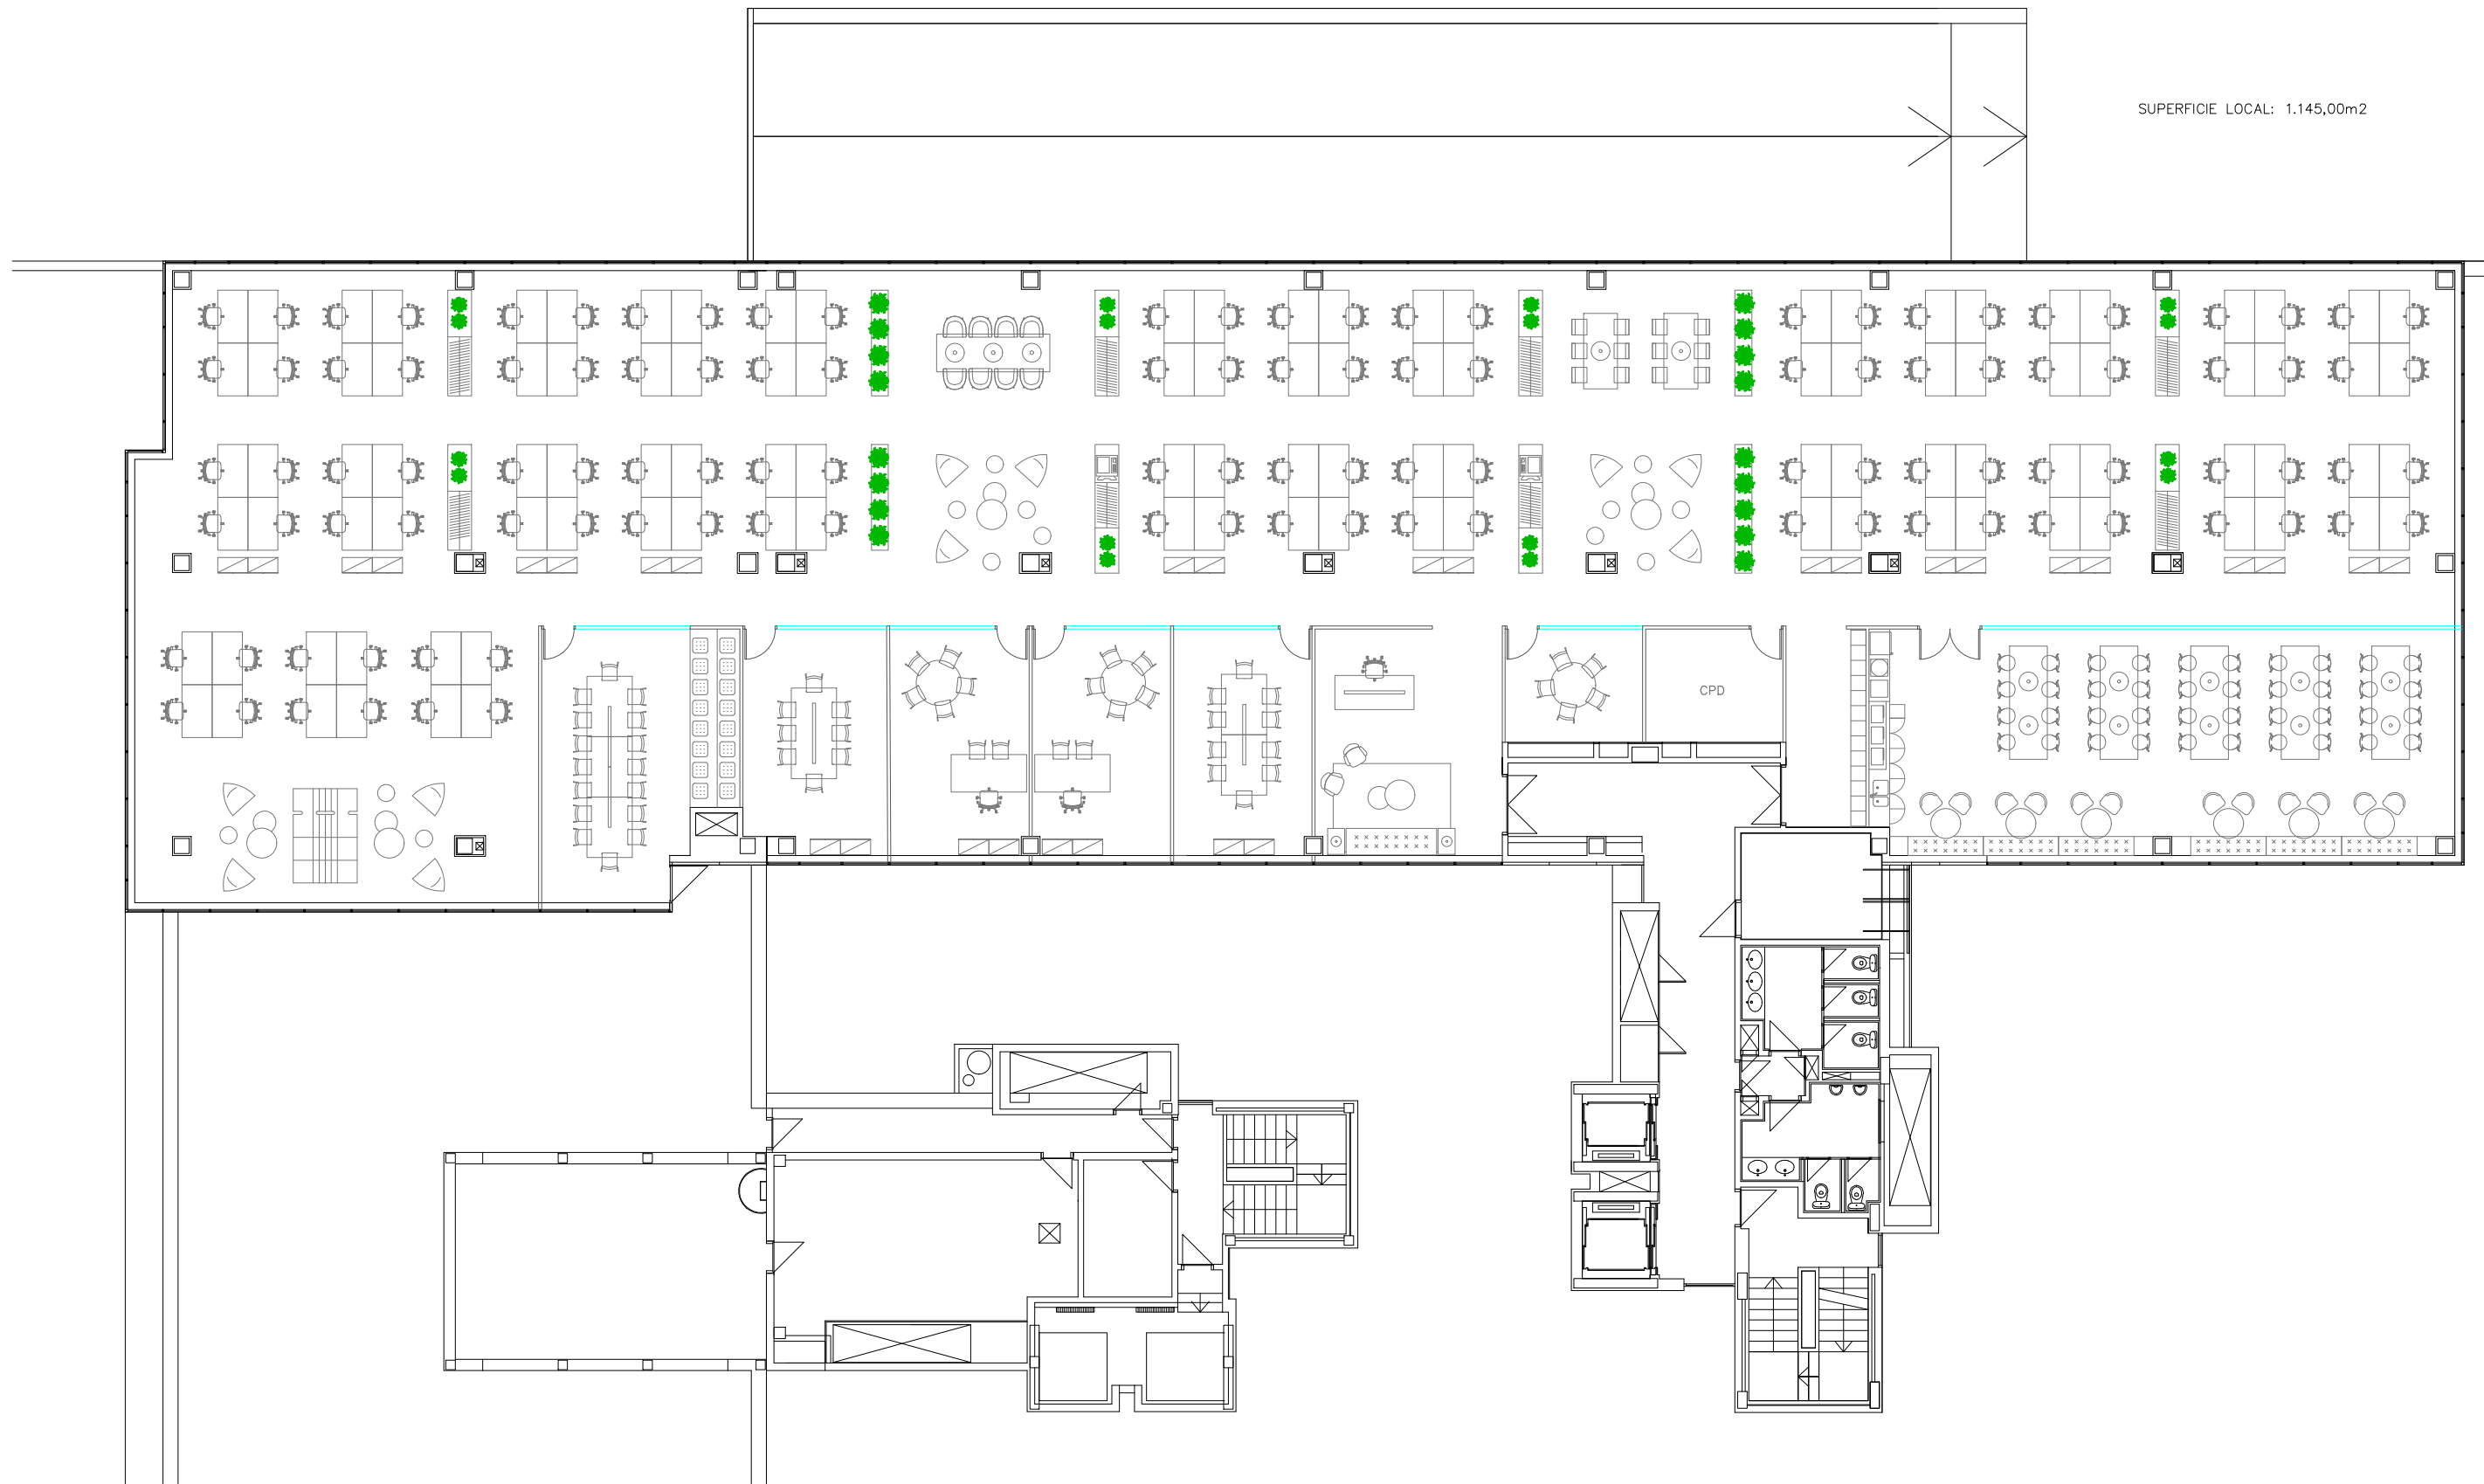

OFICINAS EN CALLE DE LA RIBEIRA DEL LOIRA, 36-50  
EDIFICIO 2, PLANTA 5º, 28042, MADRID

CLIENTE:  
MERLIN PROPERTIES

CONTENIDO:  
DISTRIBUCIÓN INTERIOR

ESCALA:  
1/175

FECHA:  
18 DE AGOSTO DE 2021