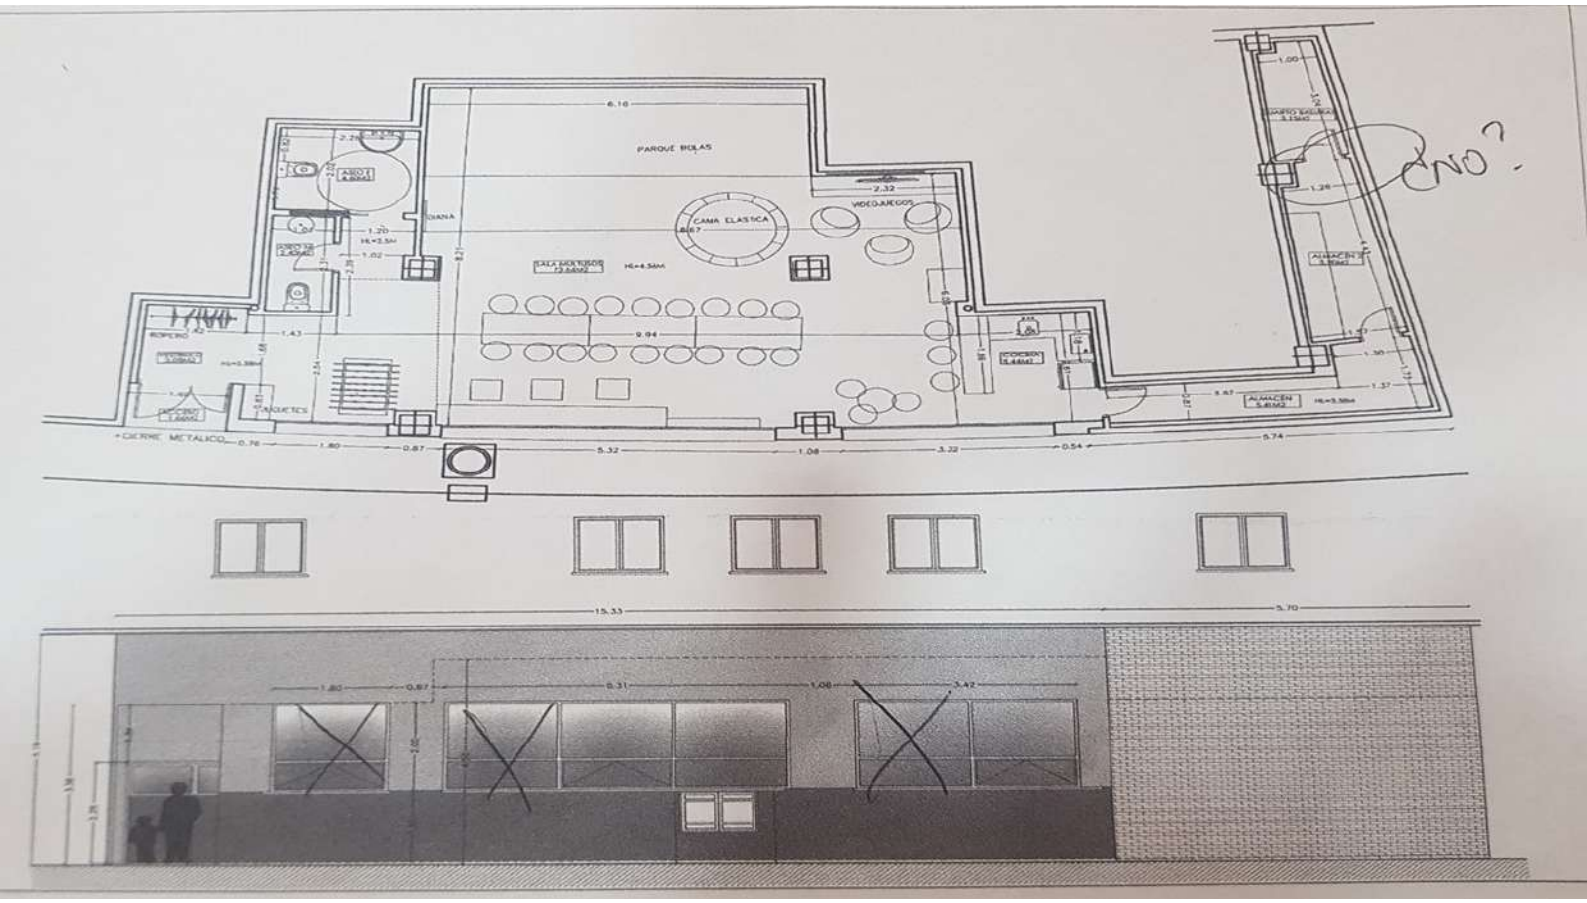
PARQUE BOLAS
CAMA ELASTICA
VIDEOJUEGOS
DIANA
ASEO I
ASEO II
ROPERO
ALMACEN
ALMACEN
CIERRE METALICO
¿NO?

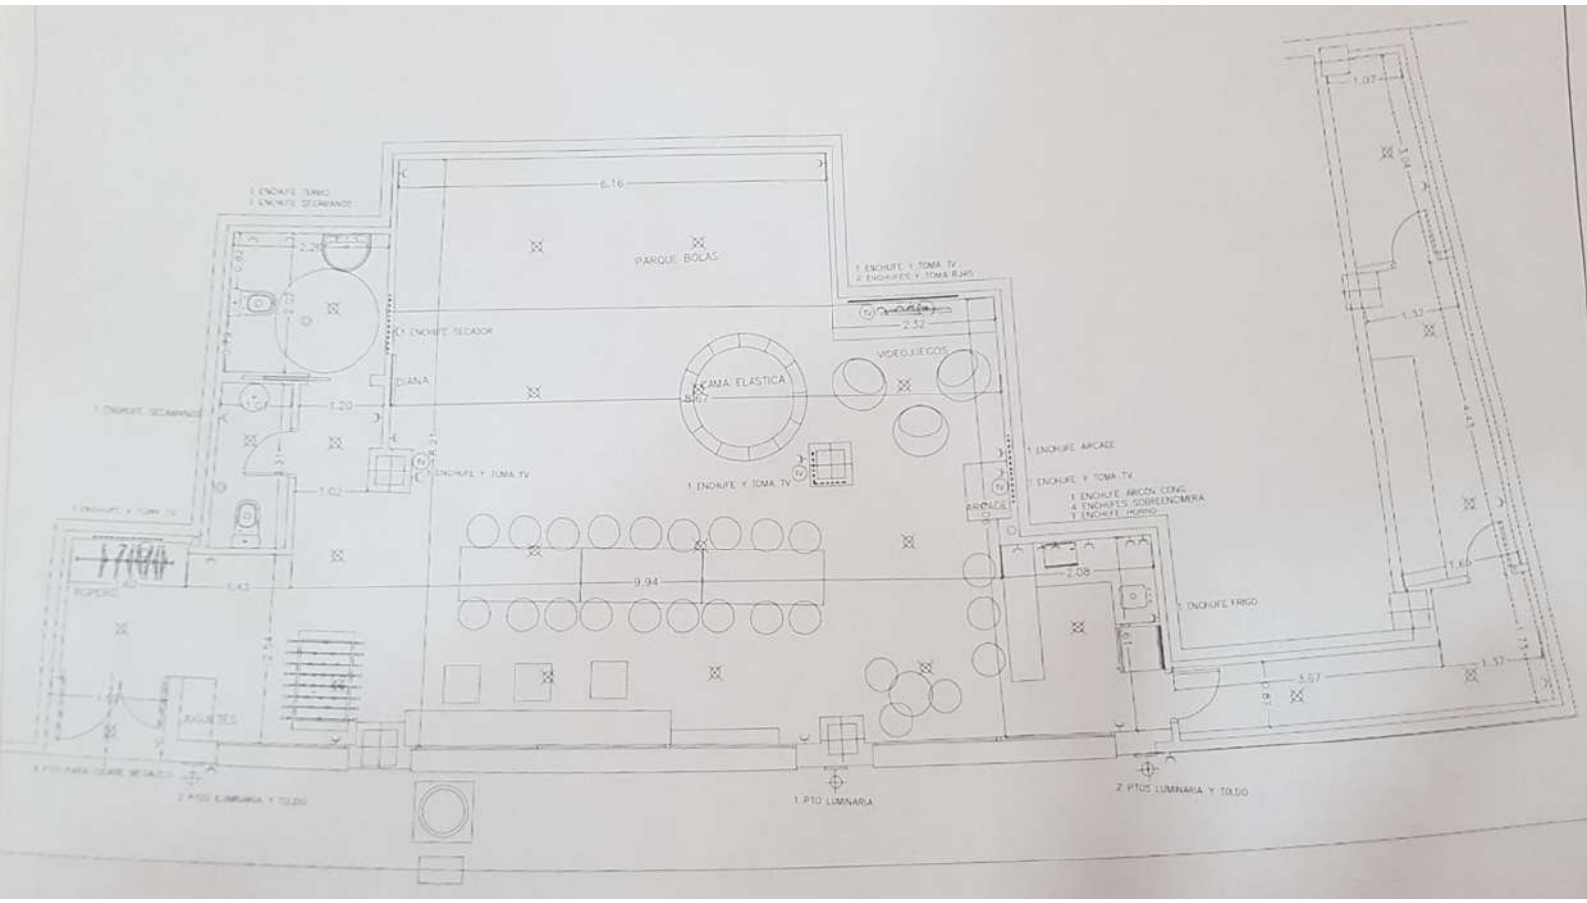
1 ENCHUFE TERMO
1 ENCHUFE SECAMANOS
6.16
PARQUE BOLAS
1 ENCHUFE Y TOMA TV
2 ENCHUFES Y TOMA RJ45
2.32
1 ENCHUFE SECADOR
DIANA
CAMA ELASTICA
VIDEOJUEGOS
1 ENCHUFE SECAMANOS
1.20
1.02
ENCHUFE Y TOMA TV
1 ENCHUFE Y TOMA TV
1 ENCHUFE ARCADE
1 ENCHUFE Y TOMA TV
1 ENCHUFE AIRCON CONG.
4 ENCHUFES SOBREENCIMERA
1 ENCHUFE HORNO
ARCADE
ROPERO
1.42
9.94
2.08
1 ENCHUFE FRIGO
MAQUETES
1.07
1.32
1.60
1.37
1.57
2 PTOS LUMINARIA Y TOLDO
1 PTO LUMINARIA
2 PTOS LUMINARIA Y TOLDO